
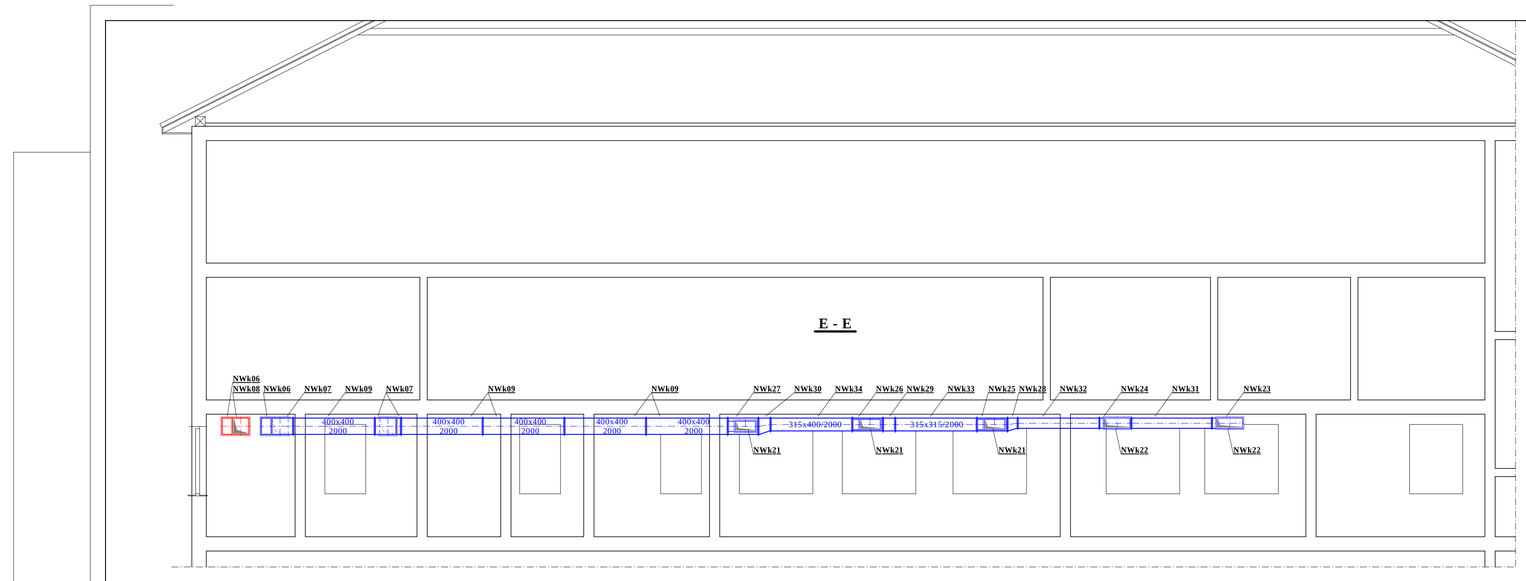


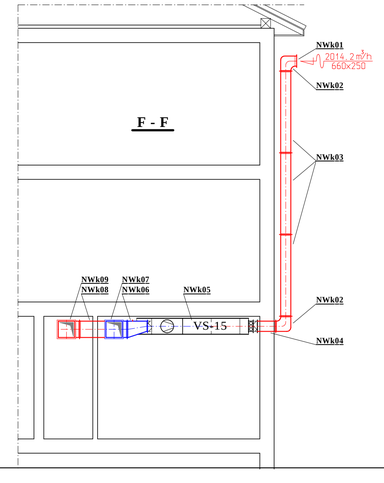

UWAGA

Kolorem czerwonym oznaczono kanały nawiewne

Kolorem niebieskim oznaczono kanały wywiewne

Usługi projektowe "PRAZIN" 88-100 Inowrocław

Andrzej Zgrzebnicki ul. Łokietka 37A/45

Dom Pomocy Społecznej w Kawęczynie

88-140 Gniewkowo

	Imię i nazwisko	Uprawnienia	Data	Podpis
Projektant	mgr inż. Andrzej Zgrzebnicki	Brzeska Izba Inżynierów Budownictwa, nr upr. 8/1/2/2003 w zakresie projektowania bez ograniczeń w specjalności instalacyjnej sanitarnej, wpis Nr 1/2/2003/Inowrocław	15.11.2008	
Asystent				
Sprawdził	inż. Zbigniew Lewandowski	Brzeska Izba Inżynierów Budownictwa, nr upr. 8/1/2/2003 w zakresie projektowania bez ograniczeń w specjalności instalacyjnej sanitarnej, wpis Nr 1/2/2003/Inowrocław		

Umowa Zlecenie	26/08
Tom/Zeszyt	2i
Format	A3
Skala	1:75
Stadium	PB
Nr. rys.:	PR26/08-2i/8

Obiekt: Rozbudowa i remont istn. budynku DPS w Parchaniu

Branża: INSTALACJA WENTYLACYJNA

Temat: WENTYLACJA MECHANICZNA KUCHNI

PRZEKROJE E-E, F-F