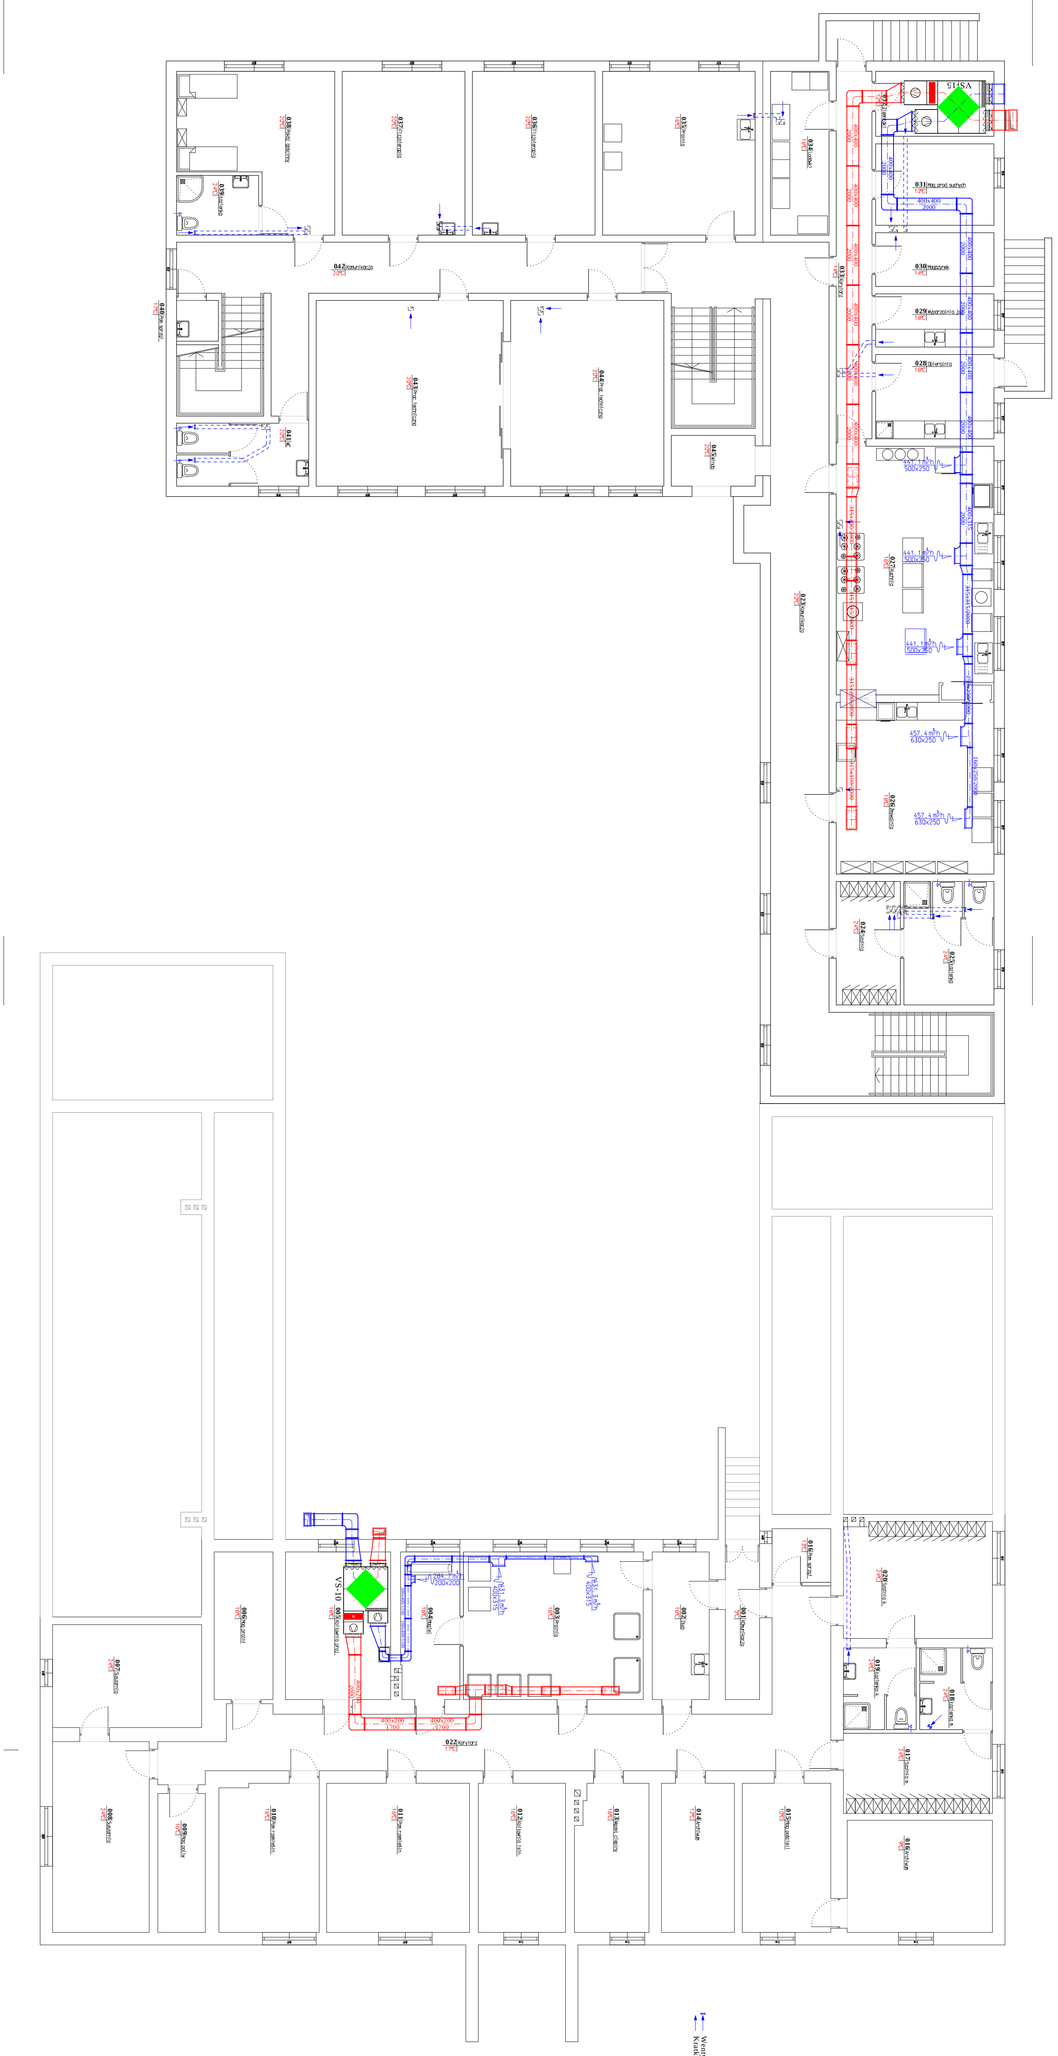


Wentylator kanałowy ESTYLE 100 P-I.1R.
Kratka wentylacyjna

Inowrocław	**Usługi projektowe "PRAZIN"** Andrzej Zgrzebnicki ul. Łokietka 37A/45 88-100 Inowrocław					
	Dom Pomocy Społecznej w Kawęczynie 88-140 Gniewkowo					
	Imię i nazwisko	*Uprawnienia*	*Data*	*Podpis*	*Umowa Zlecenie*	**26/08**
Projektant	mgr inż Andrzej Zgrzebnicki	Upoważnienie Nr WKP-NB-7210/2016/L wydane przez Wojewodę Bydgoskiego, do samodzielnego projektowania bez ograniczeń w zakresie specjalności instalacyjnej w zakresie sieci, instalacji i urządzeń cieplnych, wentylacyjnych, gazowych, wodociągowych i kanalizacyjnych	15.11.2008		Tom/Zeszyt	**2i**
Asystent					Format	**A3**
Sprawdził	inż Zbigniew Lewandowski	Upoważnienie Nr WKB-I.7131.14/92 wydane przez Wojewodę Bydgoskiego, do samodzielnego projektowania bez ograniczeń w zakresie specjalności instalacyjnej w zakresie sieci, instalacji i urządzeń cieplnych, wentylacyjnych, gazowych, wodociągowych i kanalizacyjnych			Skala	**1:100**
Obiekt:	Rozbudowa i remont istn. budynku DPS w Parchaniu				*Stadium*	**PB**
Branża:	INSTALACJA WENTYLACYJNA					
Temat:	INSTALACJA GRAWITACYJNA **RZUT PIWNIC**				*Nr. rys.:*	**PR26/08-2i/3**