


SZCZEGÓŁ
JEZDNIĄ - POBOCZE Z SĄCZKIEM

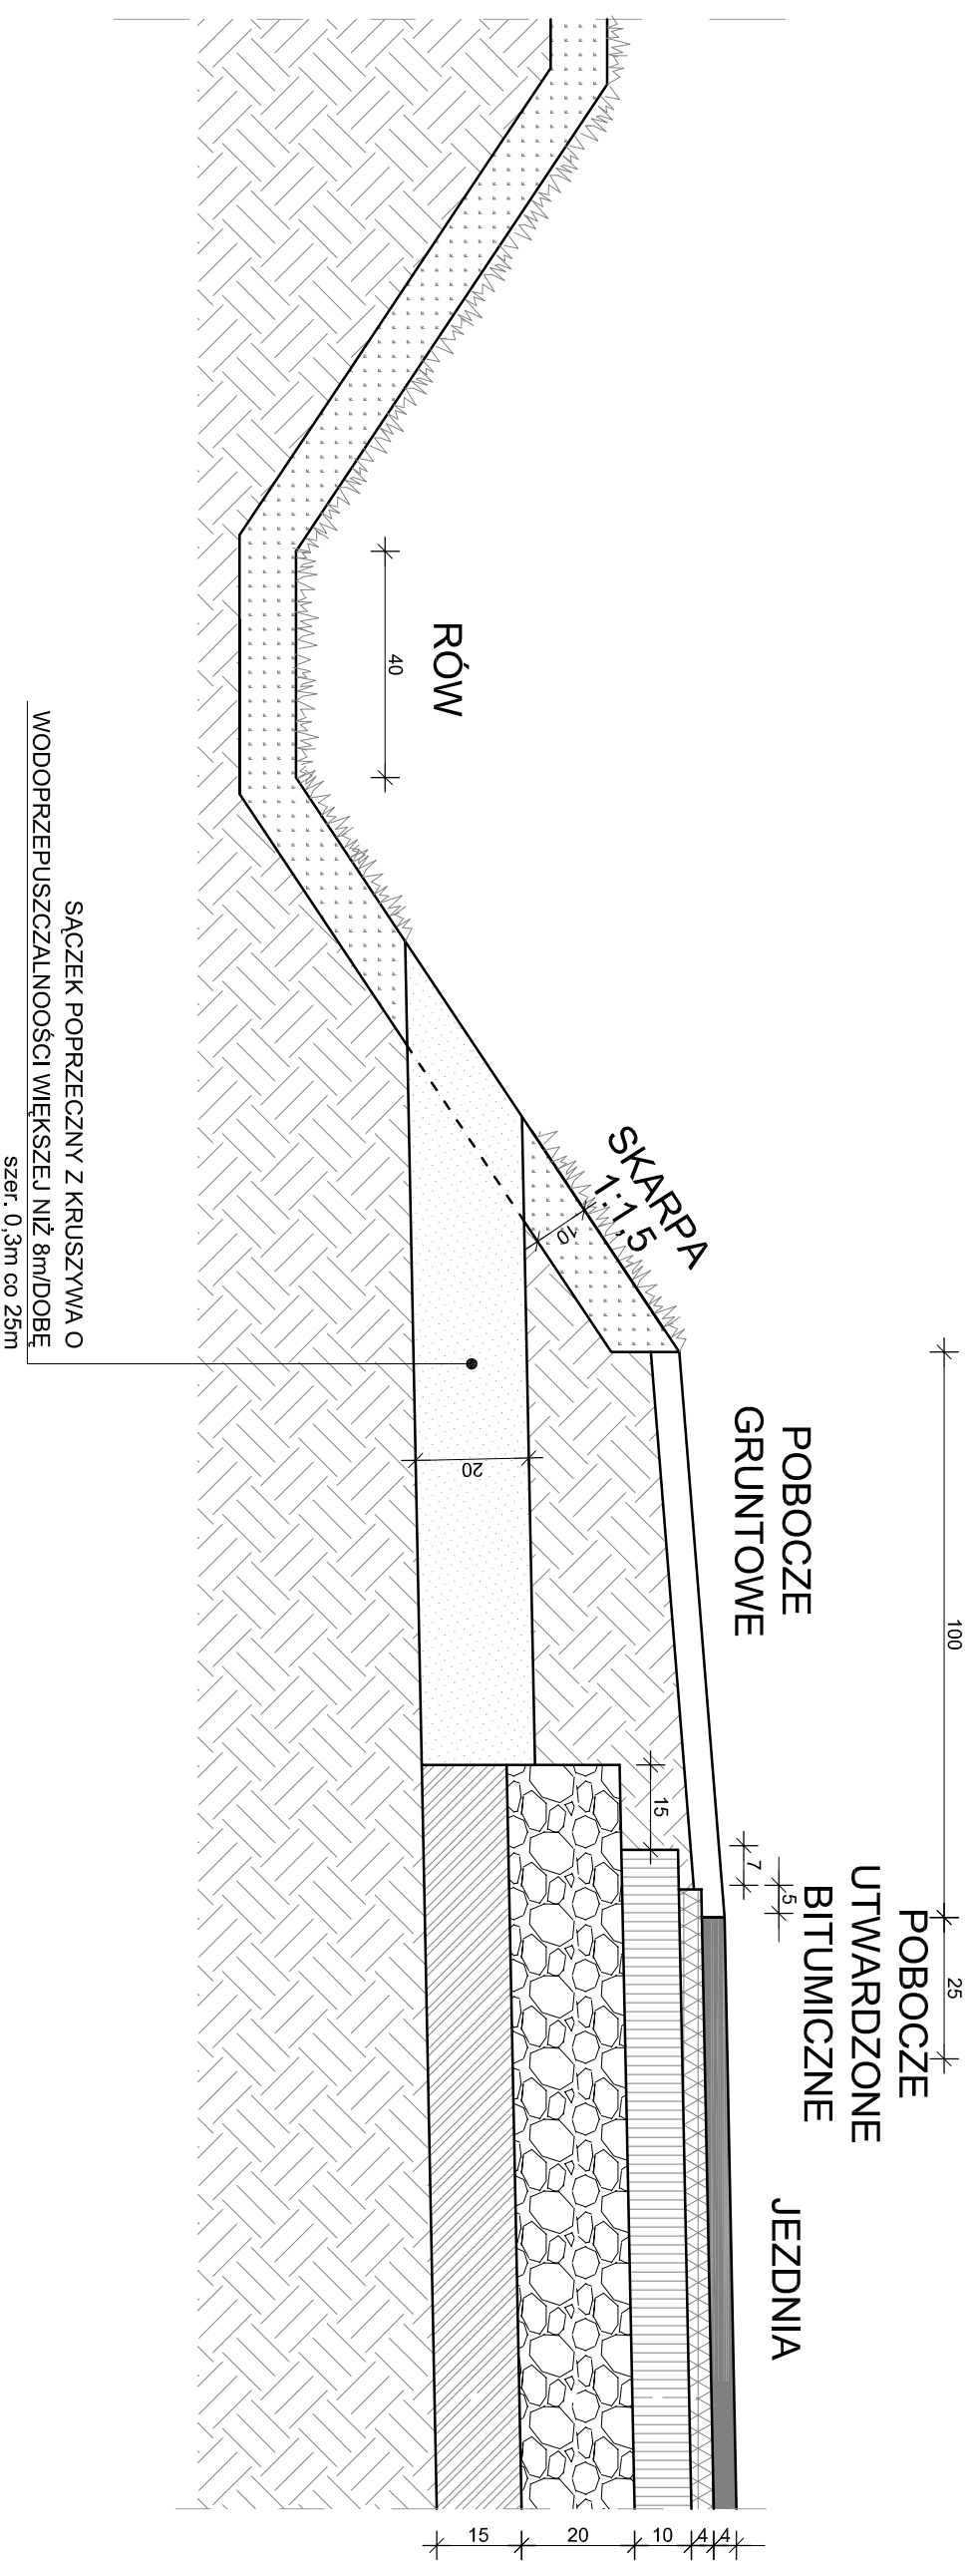

Pracownia Projektowa PROJBUD Jarosław Matuszak 88-100 Inowrocław, ul. Poznańska 36	
Obiekt	Przebudowa drogi powiatowej nr 2584 C Janikowo-Tupadły, od km 4+700,00 do km 11+381,00
Tytuł opracowania:	Szczegóły konstrukcyjne
Projektant	

Projektant	Skala	1:10
	Nr rysunku	4
Data		-----

mgr inż. Jarosław Matuszak

inż. Stefan Ślosarczyk
WBPP-NB-7210/315/82
specjalność konstrukcyjno - inżynierska
w zakresie dróg, typowych mostów i przepustów
Opracował