


ELEWACJA POŁUDNIOWA


111

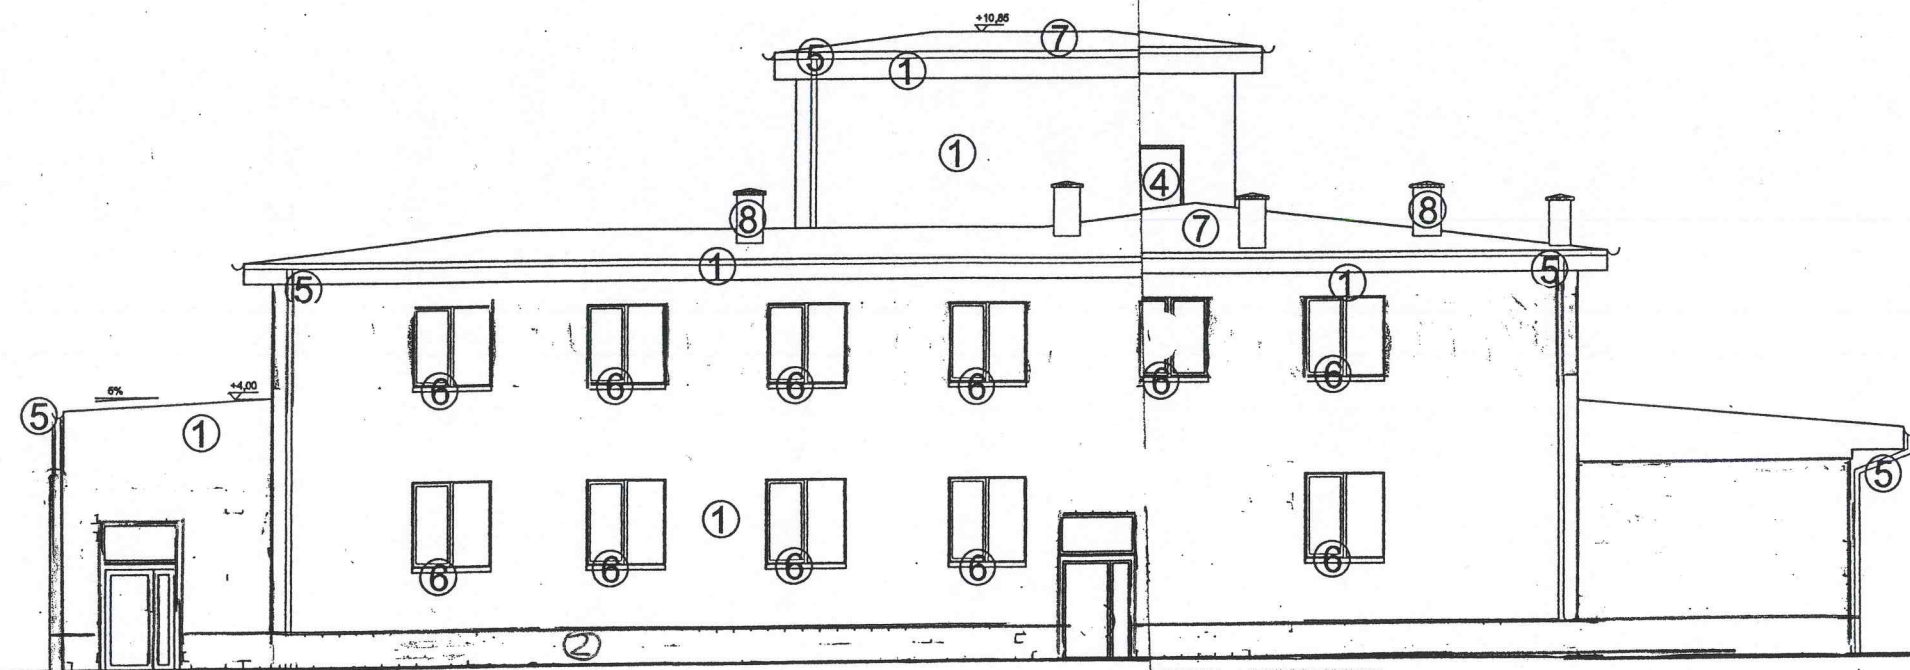


ELEWACJA ZACHODNIA

LEGENDA

- 1 tynk cienkowarstwowy kolor piaskowy
- 2 cokół tynk cienkowarstwowy kolor beżowy
- 3 stolarka drzwiowa nowa kolor brązowy
- 4 stolarka okienna PCW nowa kolor biały
- 5 obróbki blacharskie
- 6 parapety z blachy powlekanej kolor biały
- 7 pokrycie dachu papa termozgrzewalna

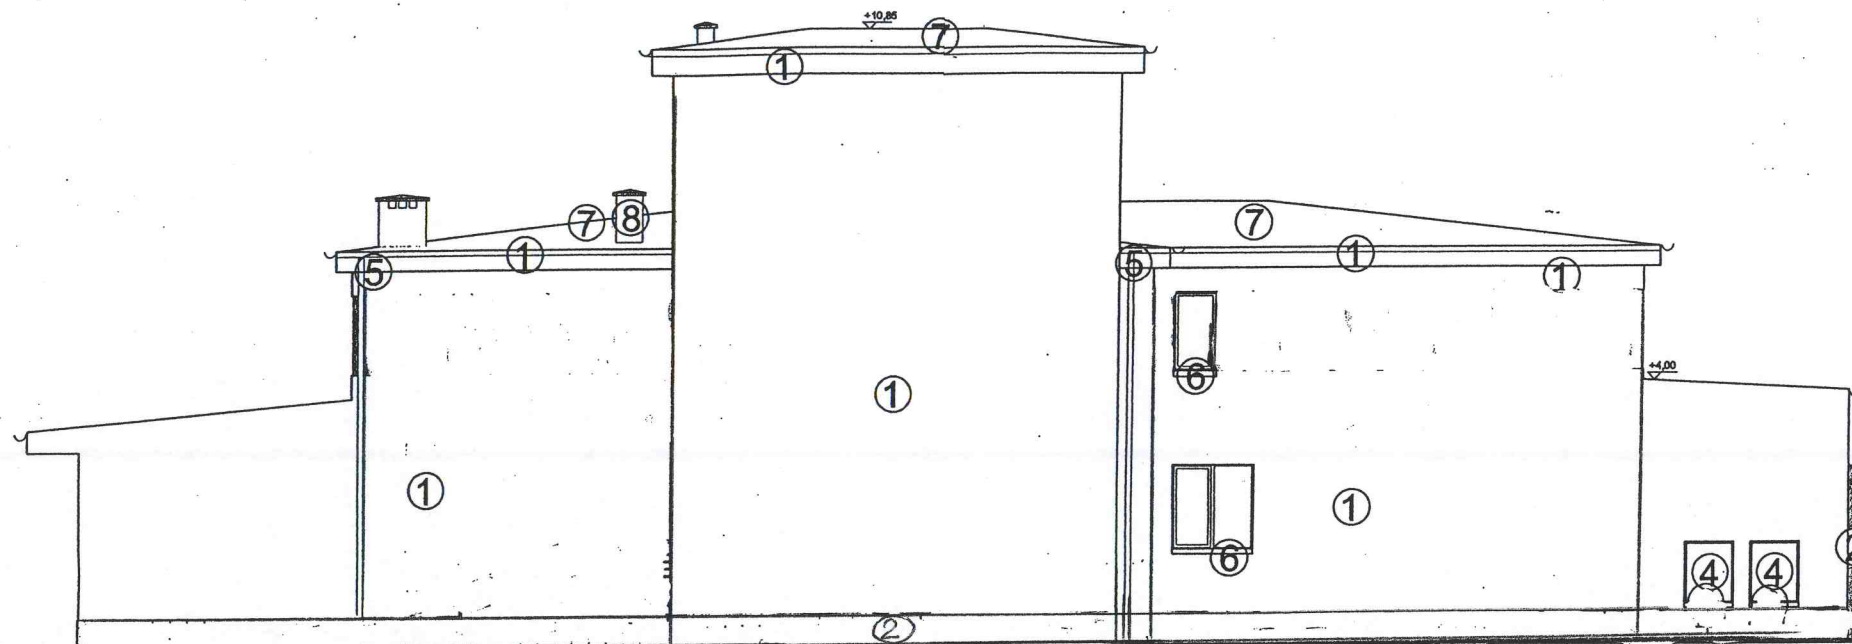

ELEWACJA WSCHODNIA

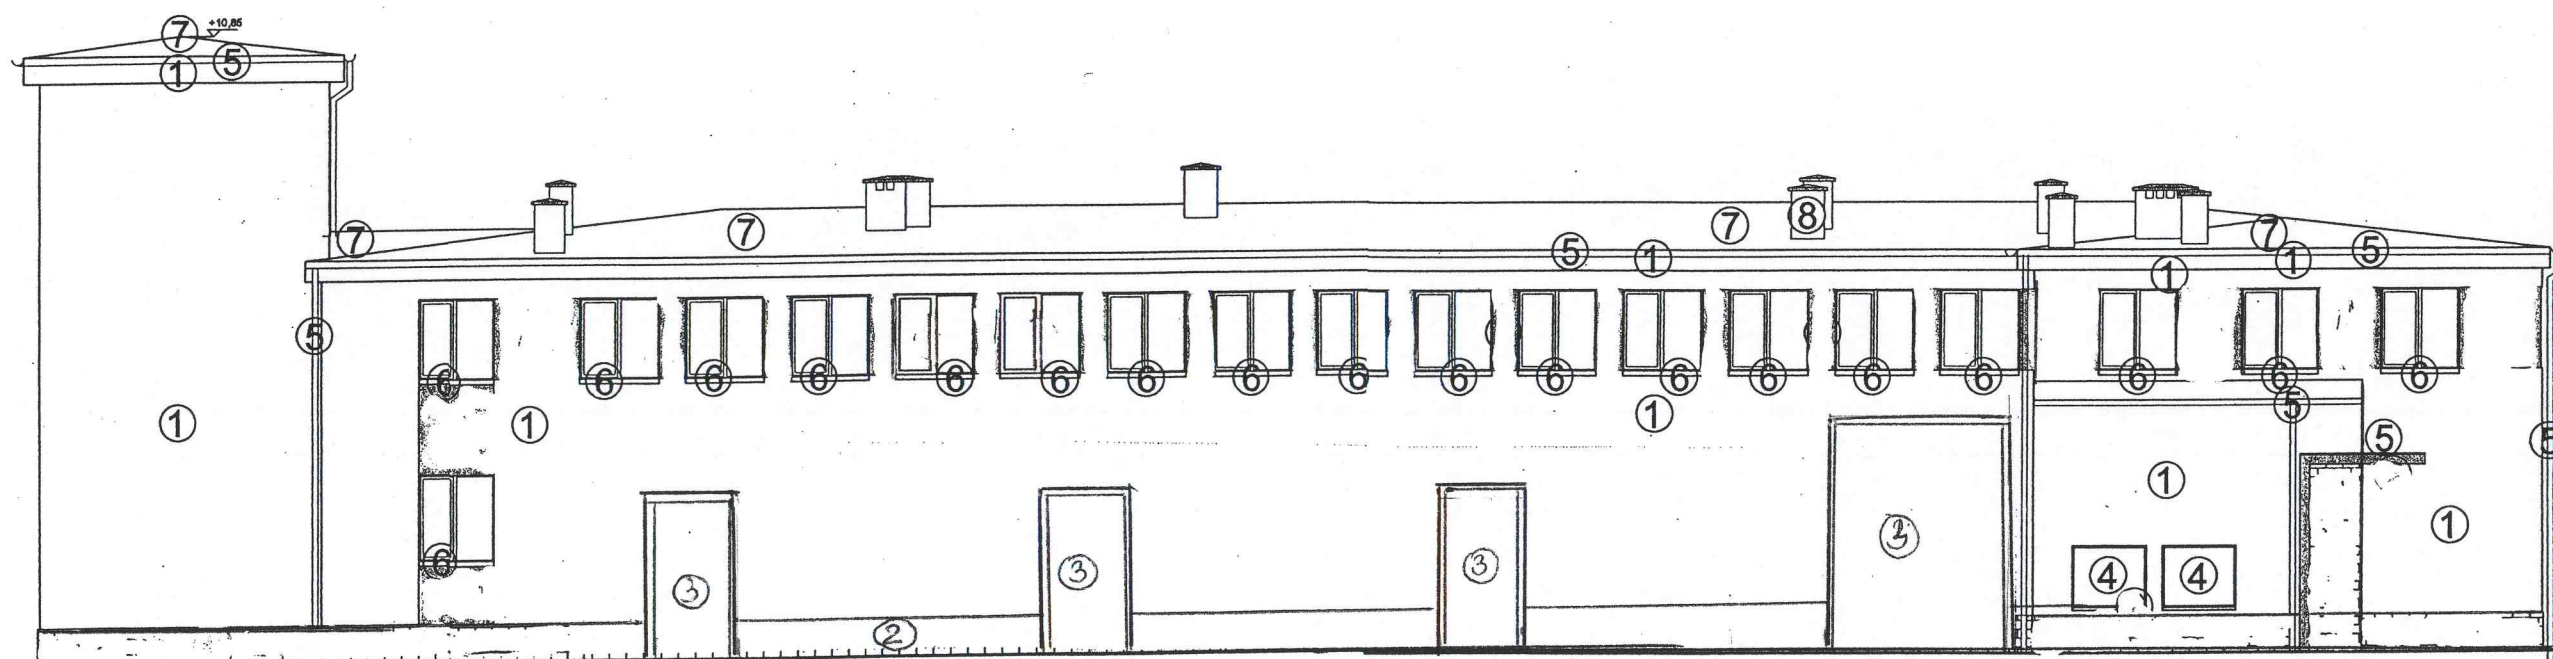

ELEWACJA PÓLNOCNA

LEGENDA

- 1 tynk cienkowarstwowy kolor piaskowy
- 2 cokół tynk cienkowarstwowy kolor beżowy
- 3 stolarka drzwiowa nowa kolor brązowy
- 4 stolarka okienna PCW nowa kolor biały
- 5 obróbki blacharskie
- 6 parapety z blachy powlekanej kolor biały
- 7 pokrycie dachu papa termozgrzewalna