


**Budynek Starostwa Powiatowego
w Inowrocławiu przy ul. Poznańskiej 345A.**

Poradnia Psychologiczno - Pedagogiczna II Piętro

Nr pokoju	Powierzchnia w m ²
216	26,10
217	22,10
218	25,35
219	22,45
220	25,35
221	22,45
222	25,00
230	22,45
231	25,35
232	22,45
233	25,35
234	22,45
235	25,00
236	19,36
Łącznie:	331,21

Ogólna powierzchnia pomieszczeń zajmowanych przez Poradnię Psychologiczno-Pedagogiczną wynosi : 452,46 m².

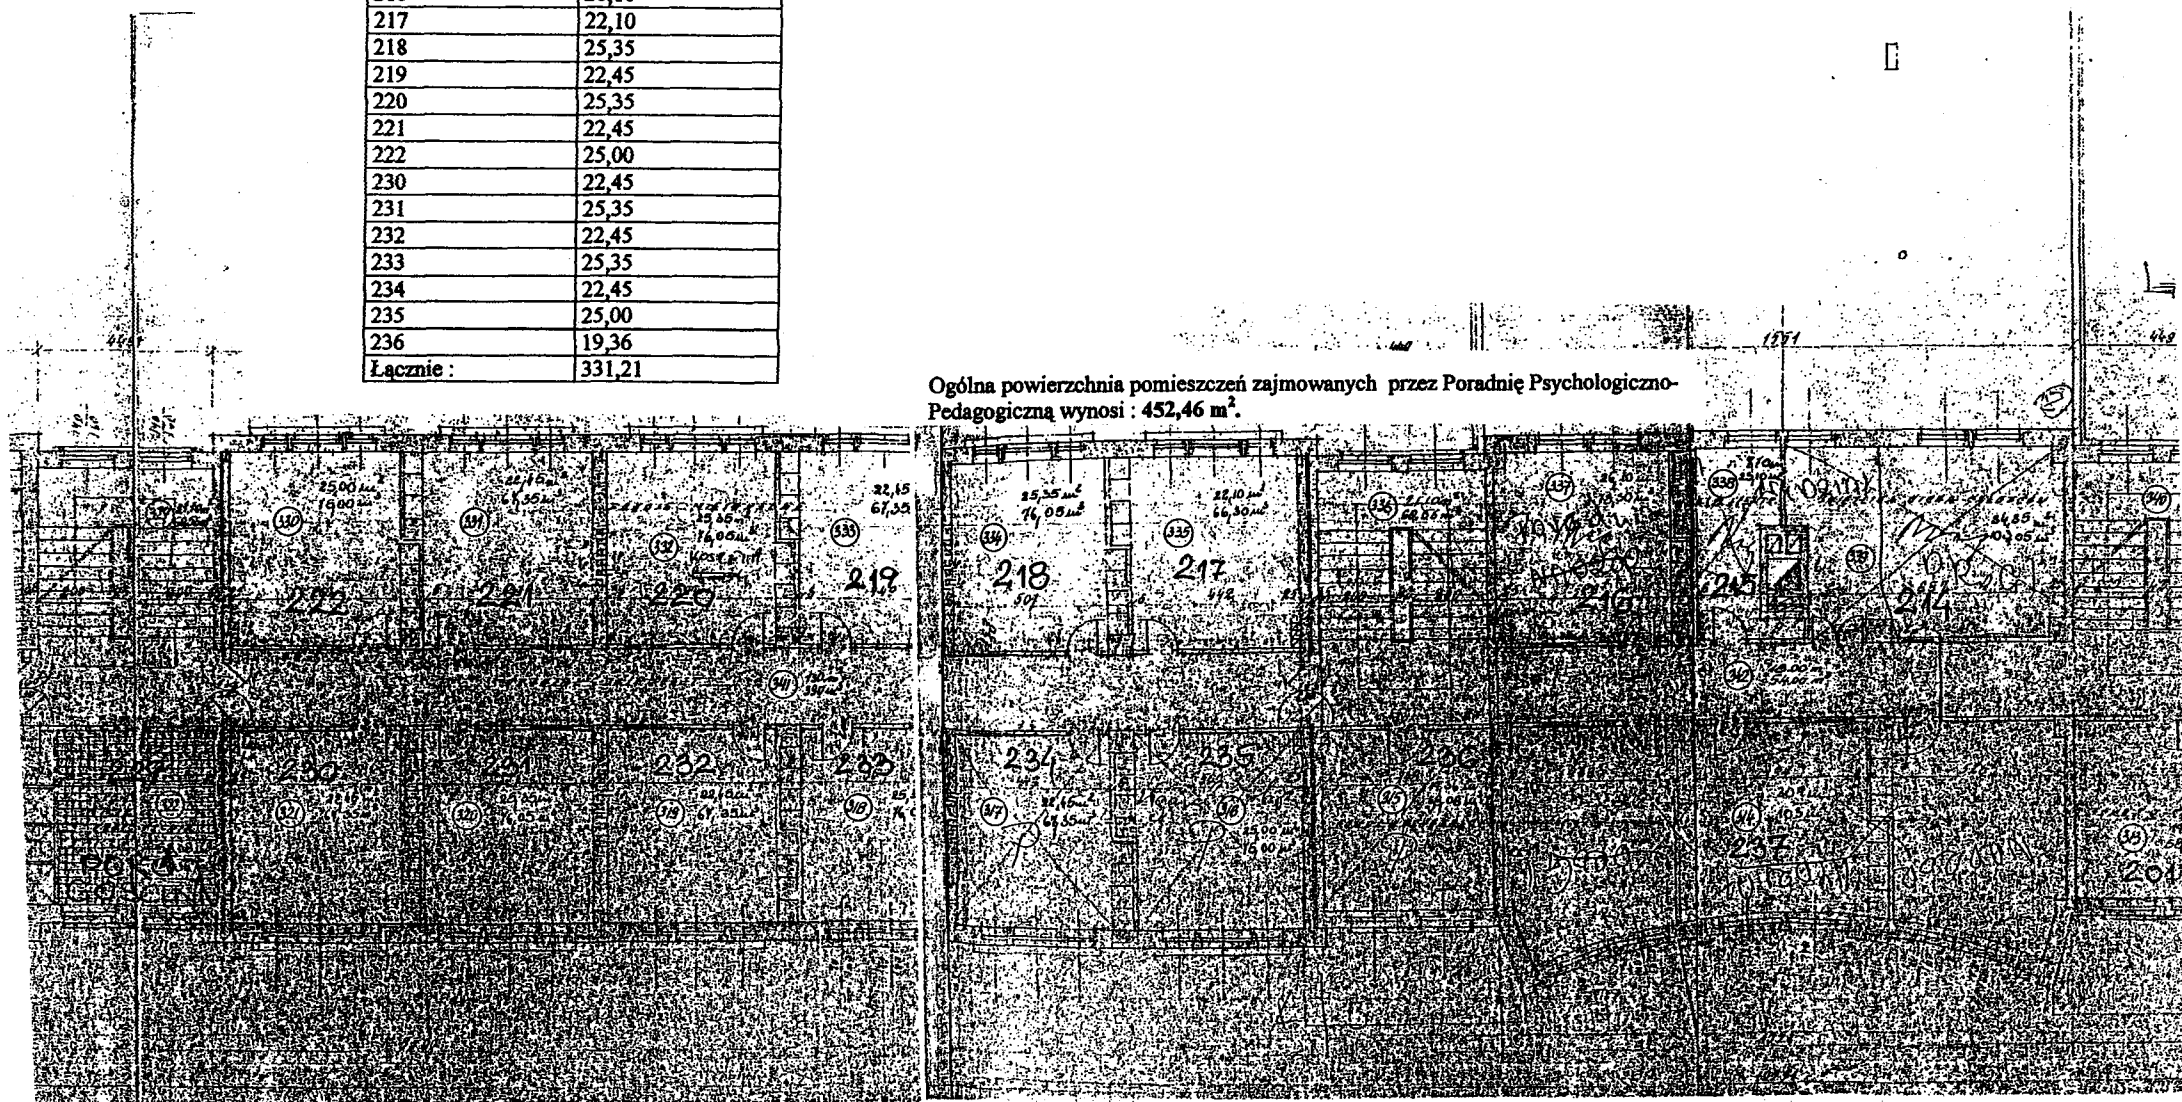

**Budynek Starostwa Powiatowego
w Inowrocławiu przy ul. Poznańskiej 345A.**

Poradnia Psychologiczno – Pedagogiczna

I piętro

Nr pokoju	Powierzchnia w m ²
118	22,10
119	25,35
120	22,45
121	26,35
136	25,00
Łącznie :	121,25

Ogólna powierzchnia pomieszczeń zajmowanych przez Poradnię Psychologiczno-
Pedagogiczną wynosi : 452,46 m².

