
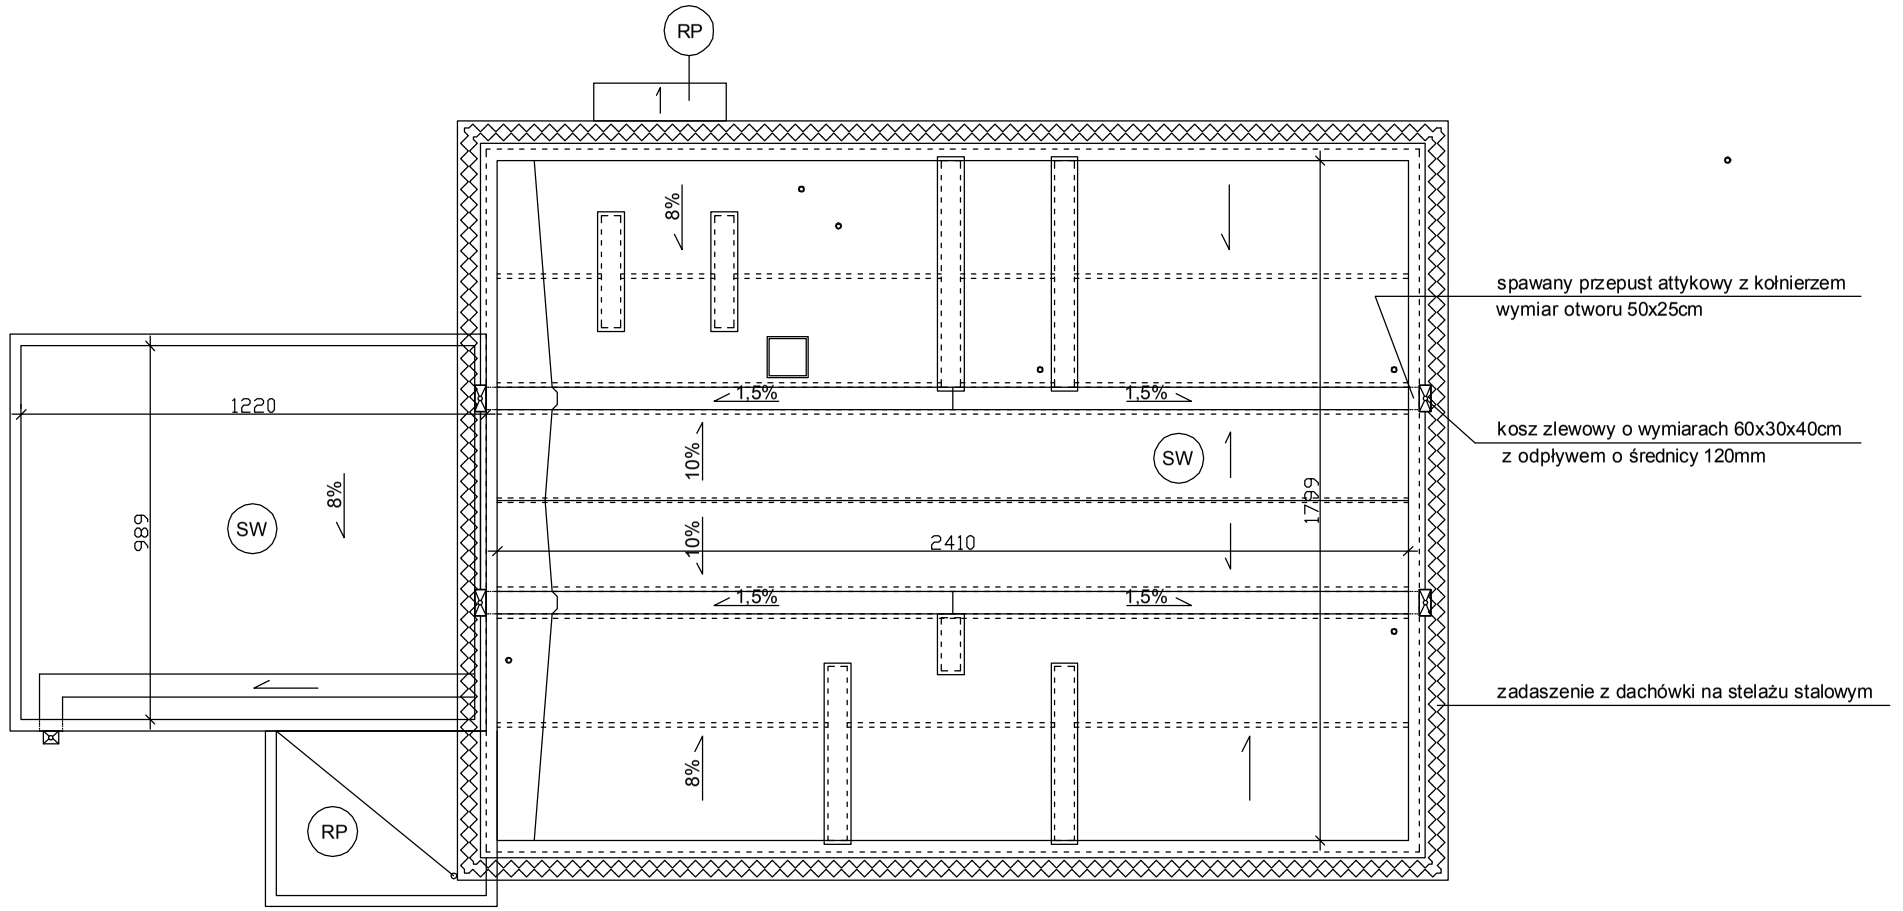


schemat przepustu attykowego i kosza zlewowego
z blachy gr. 3mm, elementy ocynkowane

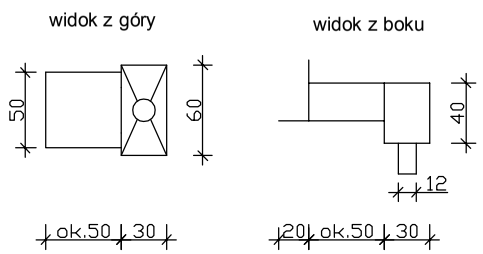

Uwagi:

- W przypadku stwierdzenia rozbieżności pomiędzy przyjętymi w projekcie rozwiązaniami, a stanem rzeczywistym należy przed podjęciem dalszych prac powiadomić projektanta w celu uzgodnienia rozwiązań zamiennych.
- Rynny i rury spustowe wykonać z blachy stalowej powlekanej gr. 0,6mm, RAL 7011.
- Obróbki blacharskie wykonać z blachy stalowej powlekanej gr. 0,6mm, RAL 7011.
- Wentylacje stropodachów należy zapewnić istniejącymi otworami w ścianach
- Na rzucie stropu ponięto instalację odgromową, itp.
- Szczegółowy zakres prac wg opisu technicznego

(SW) - stropodach wentylowany docieplany wełną mineralną granulowana gr. 20+3cm, remont pokrycia

(RP) - remont pokrycia

Pracownia Projektowa i Obsługi Budownictwa Michał Miklas ul. Wierzbińskiego 128, 88–100 Inowrocław						
Tytuł projektu	Termomodernizacja budynku szkoły wraz z łącznikiem II Liceum Ogólnokształcącego w Inowrocławiu					
Tytuł rysunku	Rzut dachu					
Obiekt/adres	Budynek II L.O. im. Marii Konopnickiej w Inowrocławiu, ul. Konopnickiej 15					
Inwestor/adres	Powiat Inowrocławski ul. Prezydenta Franklina Roosevelta 36-38, 88-100 Inowrocław					
Projektował	mgr inż. Michał Miklas	nr. upr.	KUP/0102/PWOK/07	Data	02.04.18	Podpis
Projektował	mgr inż. arch. Sylwia Jankowska		KPOKK IARP 78/2011		02.04.18	
Faza	PB/PW	Skala	1:200	Arkusz	A-2	