



L1 - 230V 50 Hz

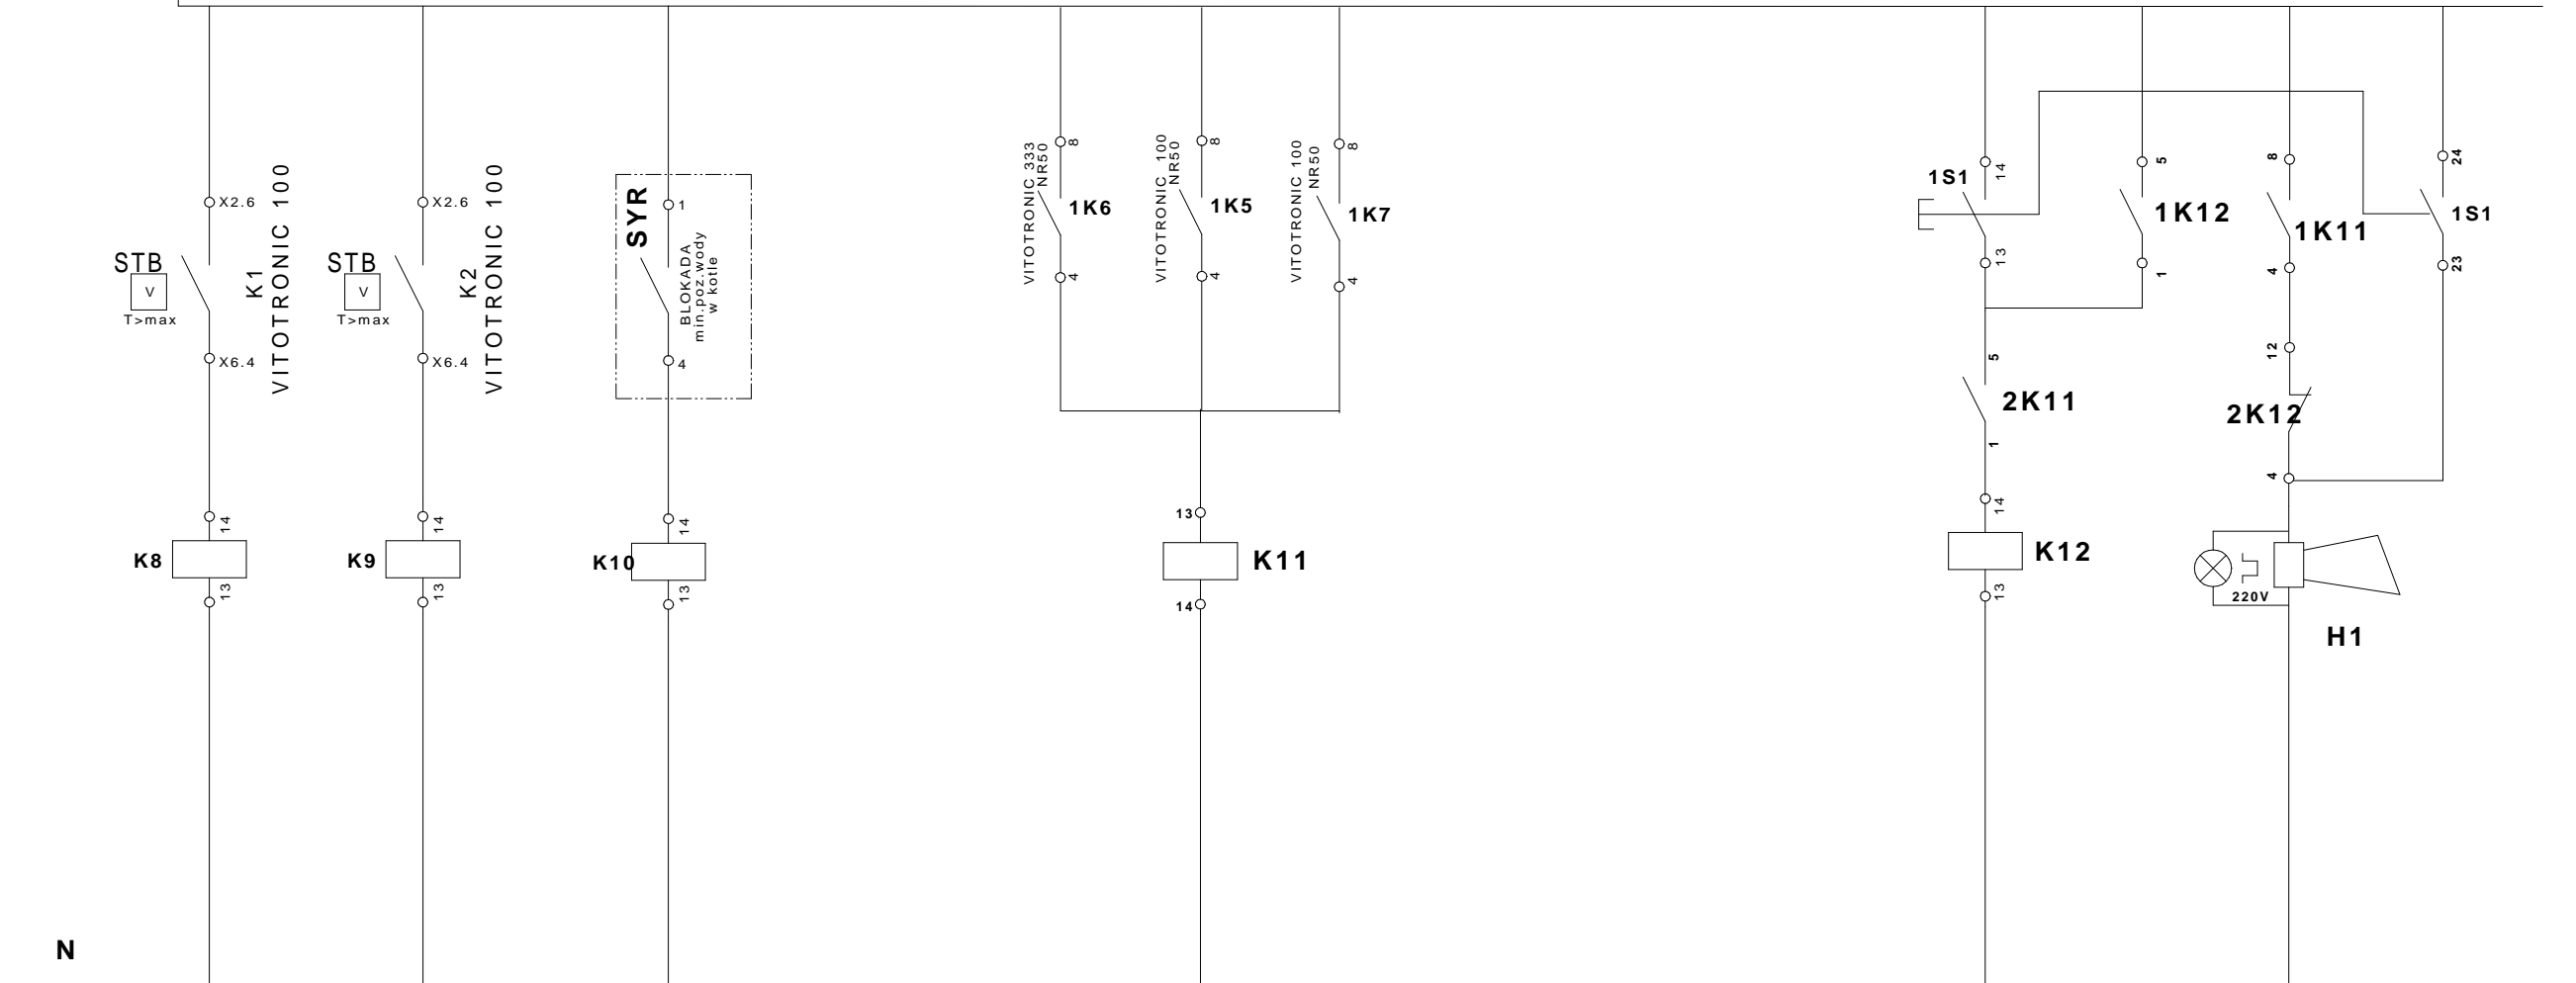

Sygnalizacja stanów awaryjnych urządzeń kotłowni

Kontrola i KASOWANIE sygnalizacji



 Z.U.T. Pracownia Projektowa ul. Jagiełły 5/28 88-100 INOWROCŁAW tel. 52 357 4687 e-mail projbis@neostrada.pl						Zlecenie
Zamawiający: Dom Pomocy Społecznej w Ludzisku						24/11
	Imię i nazwisko	Nr uprawnień	Data	Podpis	Tom/zeszyt	7e/11
Projektował	W.Matuszak	RGPI-V-7342-43\97			Skala	
	T. Żeglicz	KUP\0140\PW0E\07	12.06.11		Format	A3
Sprawdził	E.Koźliński	AUB-KZ-7210/199/89	12.06.11		Rewizja	0
Obiekt: BUDYNEK Domu Pomocy Społecznej -Kotłownia Olejowa w Ludzisku Branża: ELEKTRYCZNA i AKP Temat: Schemat sygnalizacji					Należy do: Nr. rys.: TE-06	