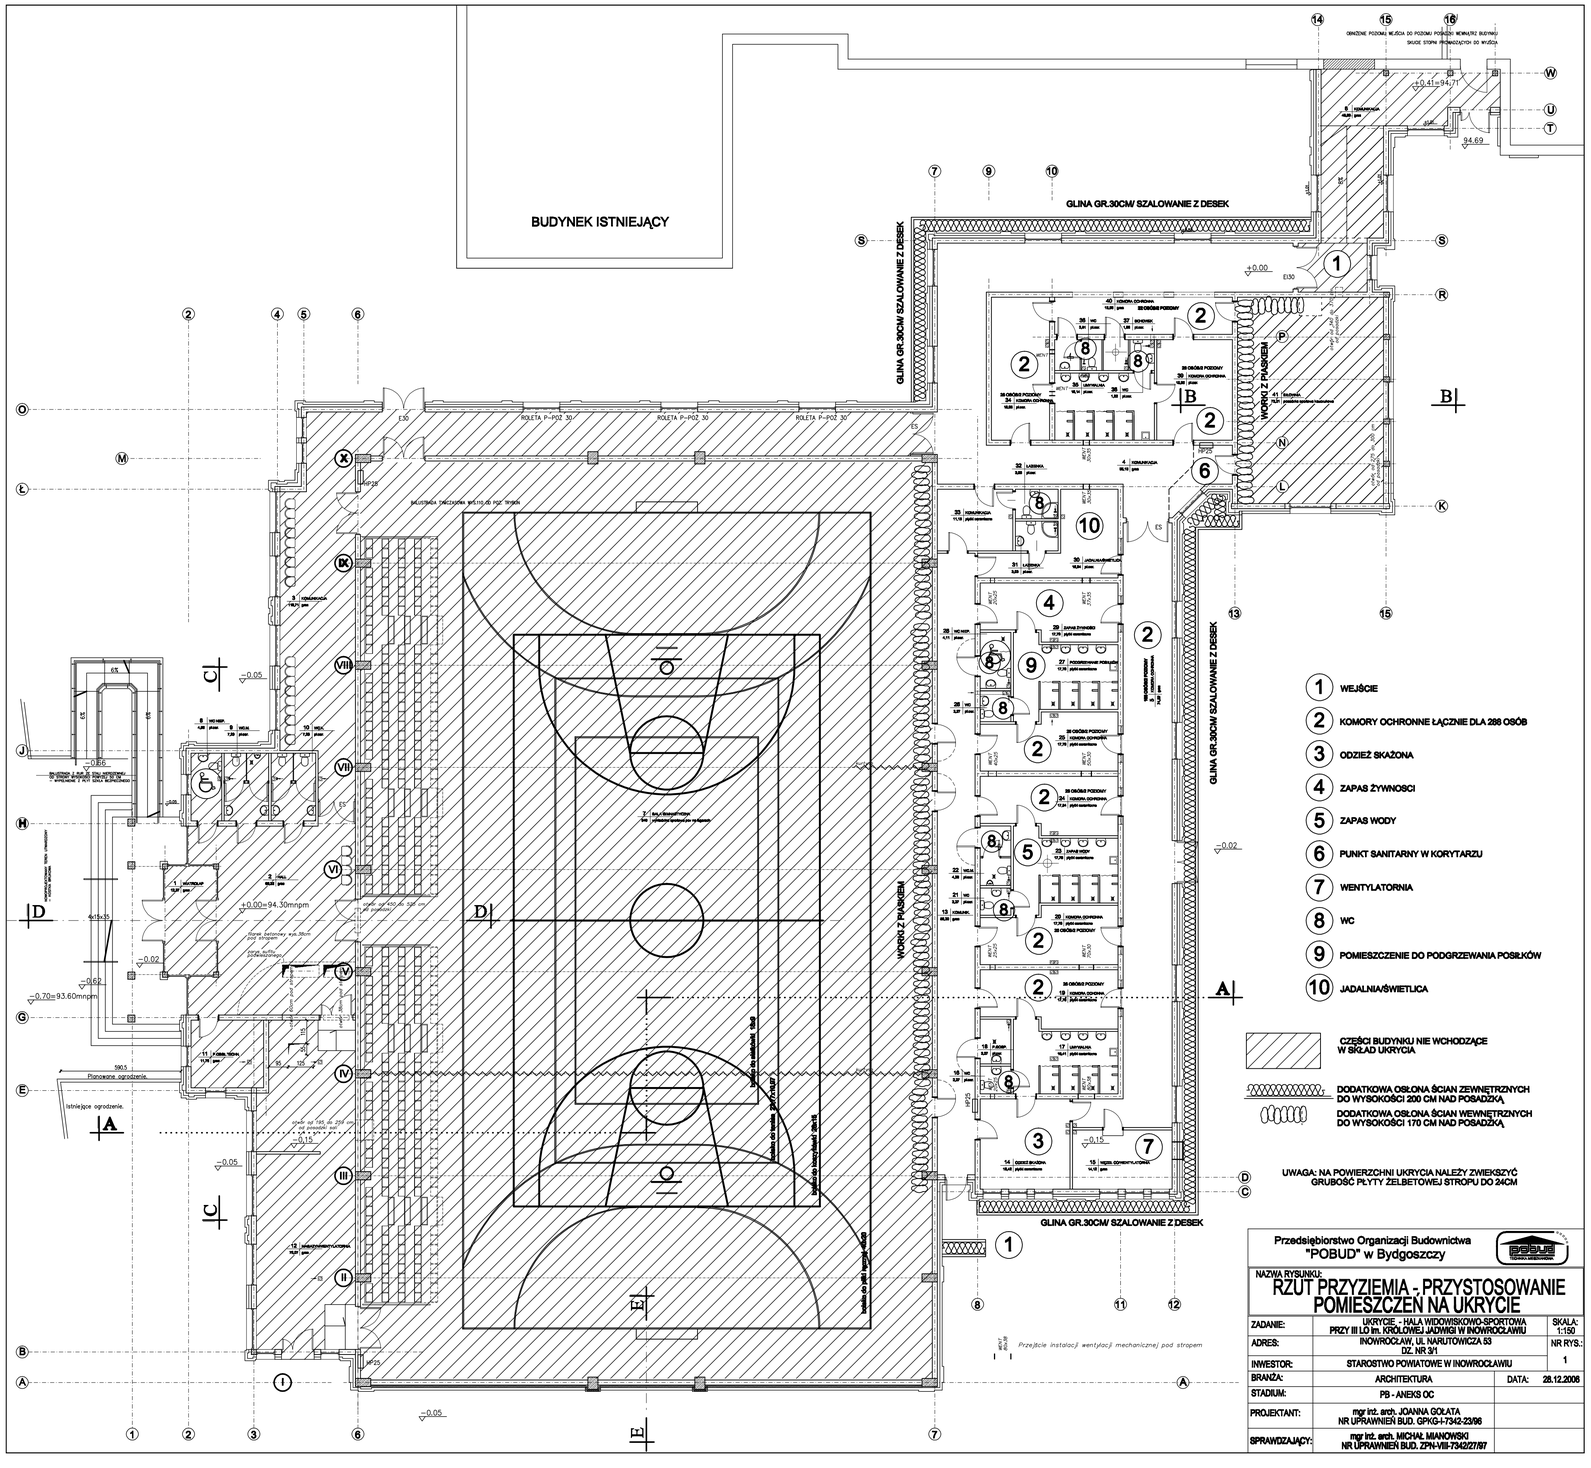


Przedsiębiorstwo Organizacji Budownictwa
"POBUD" w Bydgoszczy

NAZWA RYSUNKU:
RZUT PRZYZIEMIA -, PRZYSTOSOWANIE POMIESZCZEŃ NA UKRYCIE

ZADANIE:	UKRYCIE - HALA WIDOWISKOWO-SPORTOWA PRZY III LO im. KRÓLOWEJ JADWIGI W INOWROCŁAWIU		SKALA: 1:150
ADRES:	INOWROCŁAW, UL. NARUTOWICZA 53 DZ. NR 3/1		NR RYS.: 1
INWESTOR:	STAROSTWO POWIATOWE W INOWROCŁAWIU		
BRANŻA:	ARCHITEKTURA	DATA:	28.12.2006
STADIUM:	PB - ANEKS OC		
PROJEKTANT:	mgr inż. arch. JOANNA GOŁATA NR UPRAWNIEŃ BUD. GPKG-I-7342-23/96		
SPRAWDZAJĄCY:	mgr inż. arch. MICHAŁ MIANOWSKI NR UPRAWNIEŃ BUD. ZPN-VIII-7342/27/97		