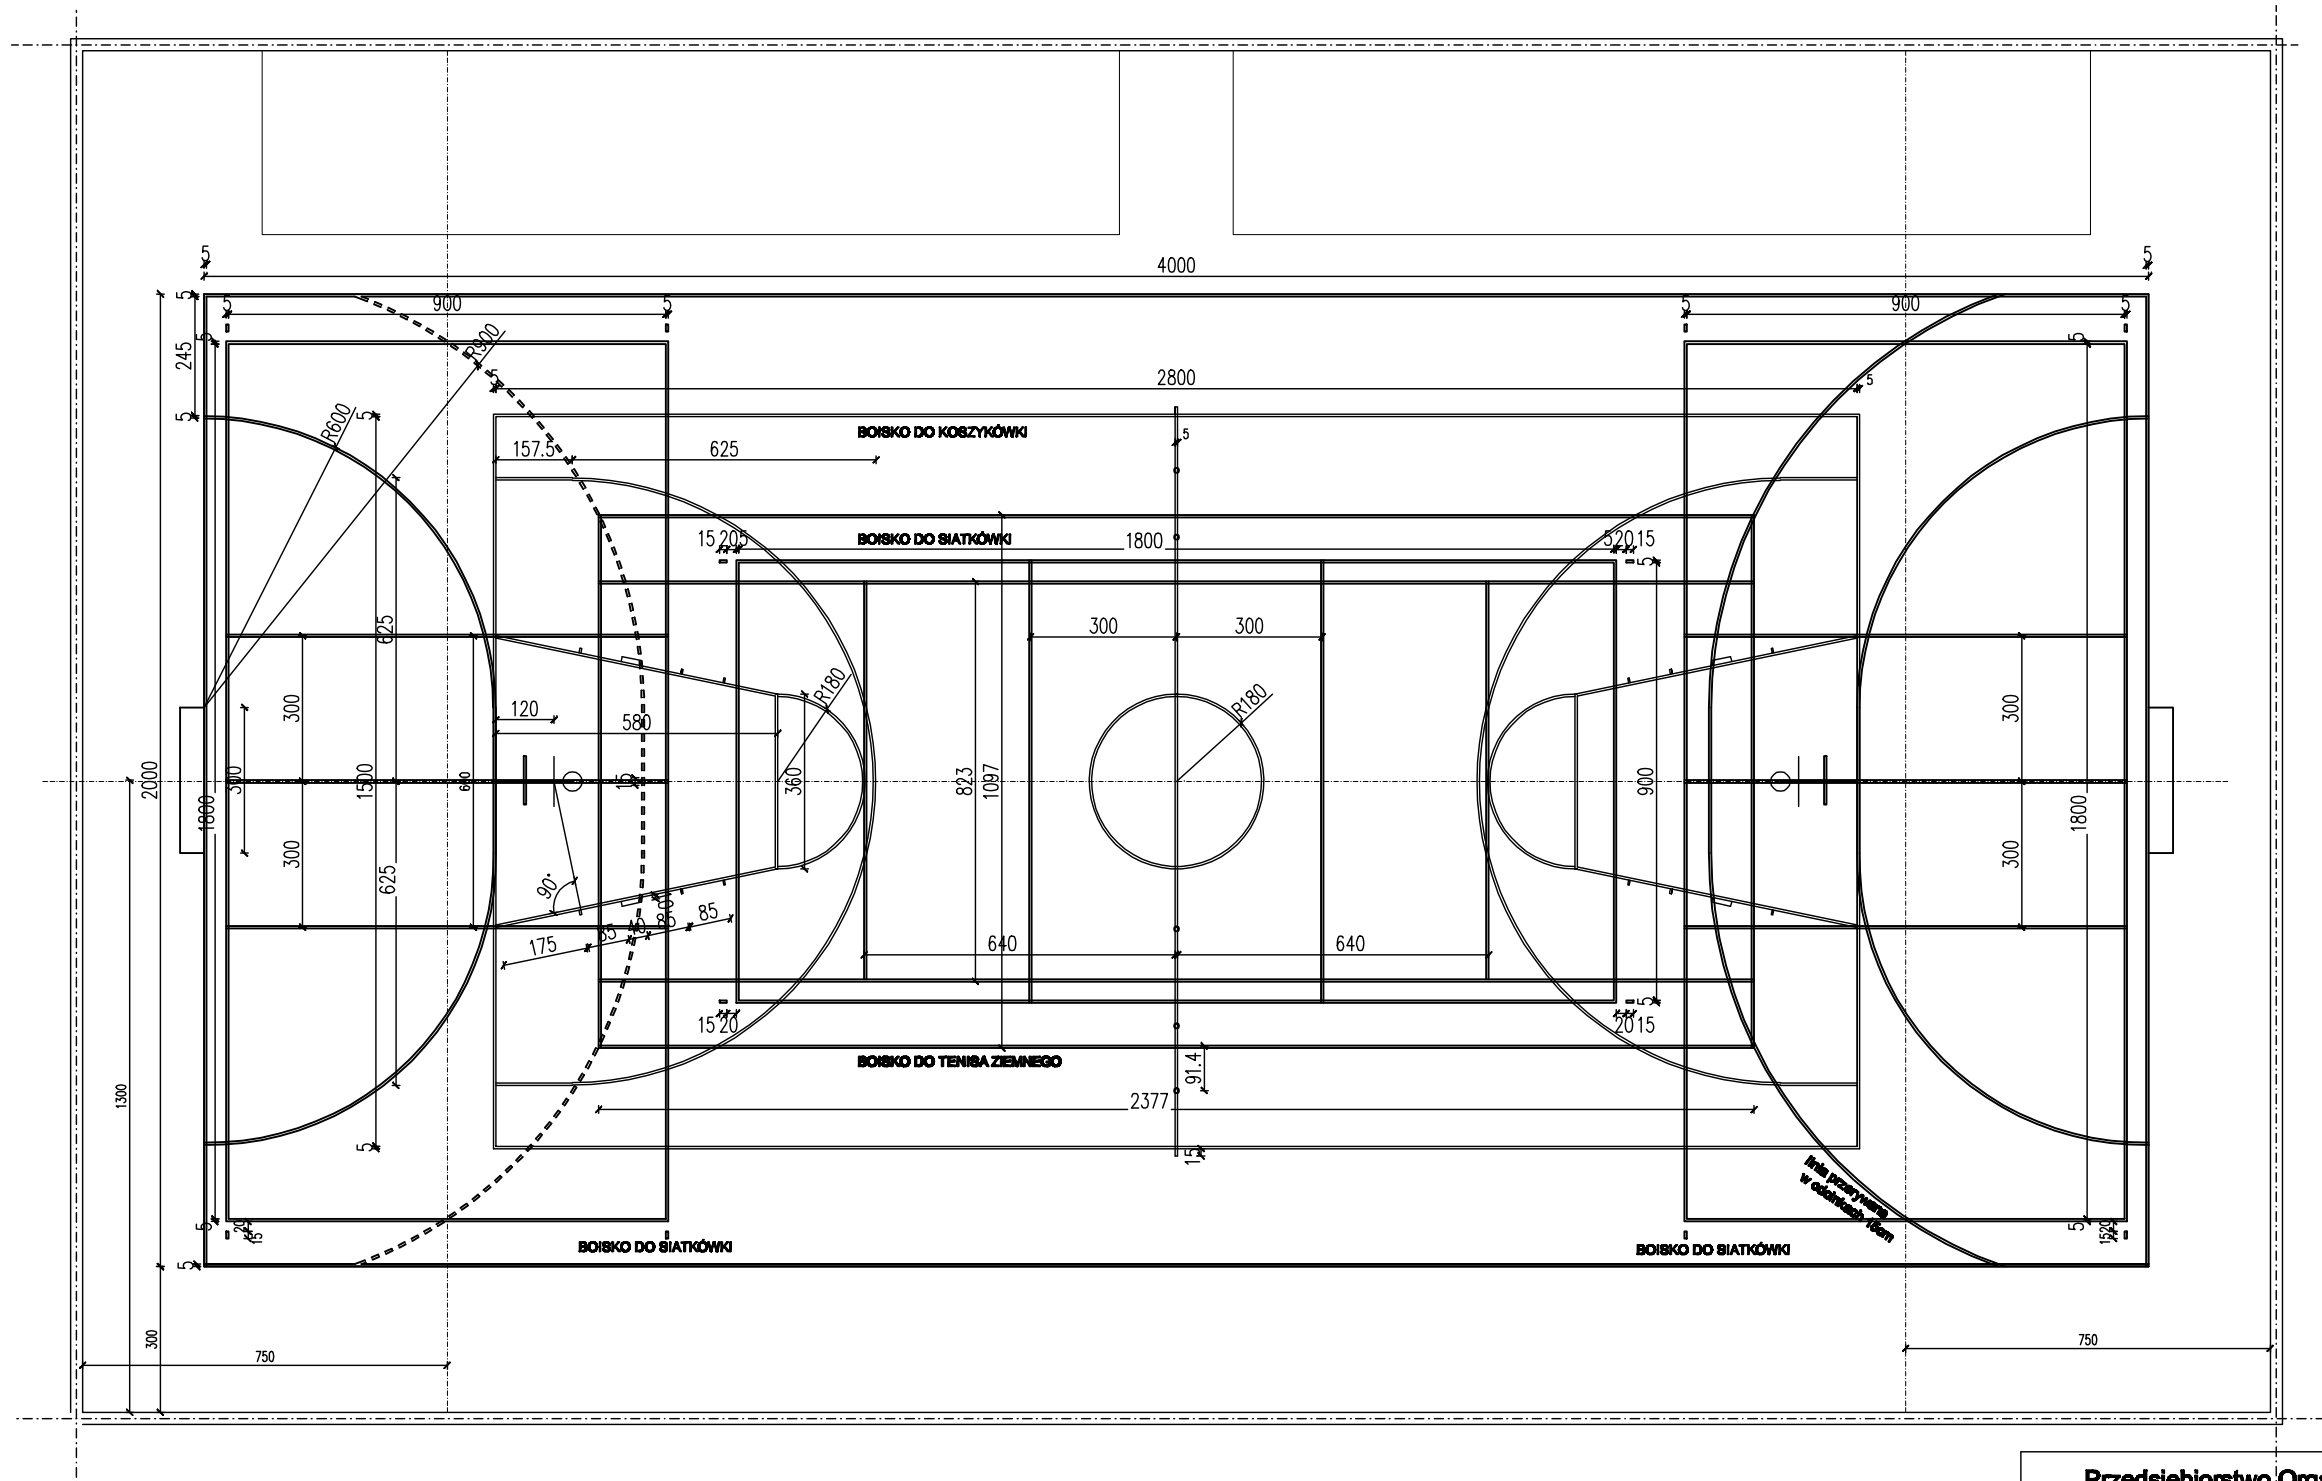


Przedsiębiorstwo Organizacji Budownictwa
"POBUD" w Bydgoszczy

NAZWA RYSUNKU:

WYMIARY BOISK

ZADANIE:	HALA WIDOWISKOWO-SPORTOWA PRZY III LO im. KRÓLOWEJ JADWIGI W INOWROCŁAWIU		SKALA: 1:150
ADRES:	INOWROCŁAW, UL. NARUTOWICZA 53 DZ. NR 3/1		NR RYS.: 3
INWESTOR:	STAROSTWO POWIATOWE W INOWROCŁAWIU		
BRANŻA:	ARCHITEKTURA	DATA:	28.02.2006
STADIUM:	PROJEKT WYKONAWCZY		
PROJEKTANT:	mgr inż. arch. JOANNA GOŁATA NR UPRAWNIEŃ BUD. GPKG-I-7342-23/96		
OPRACOWANIE:	mgr inż. arch. Cezaria Kamieniecka		
SPRAWDZAJĄCY:	mgr inż. arch. MICHAŁ MIANOWSKI NR UPRAWNIEŃ BUD. ZPN-VIII-7342/27/97		