


STAROSTA INOWROCŁAWSKI
Poświadcza się zgodność niniejszej kopii z treścią materiału państwowego zasobu geodezyjnego i kartograficznego
Nazwa materiału zasobu
Polec. 1517. 3367 ST
Identyfikator ewidencyjny materiału zasobu
2017-05-20
Data wykonania kopii

Województwo: kujawsko-pomorskie
Powiat: Inowrocławski
Jednostka ewidencyjna: 040701_1, Inowrocław - M
Obręb: 0006, Inowrocław Obr. 6
Arkusz: 66
Działka: 19


MAPA ZASADNICZA
SKALA 1:500

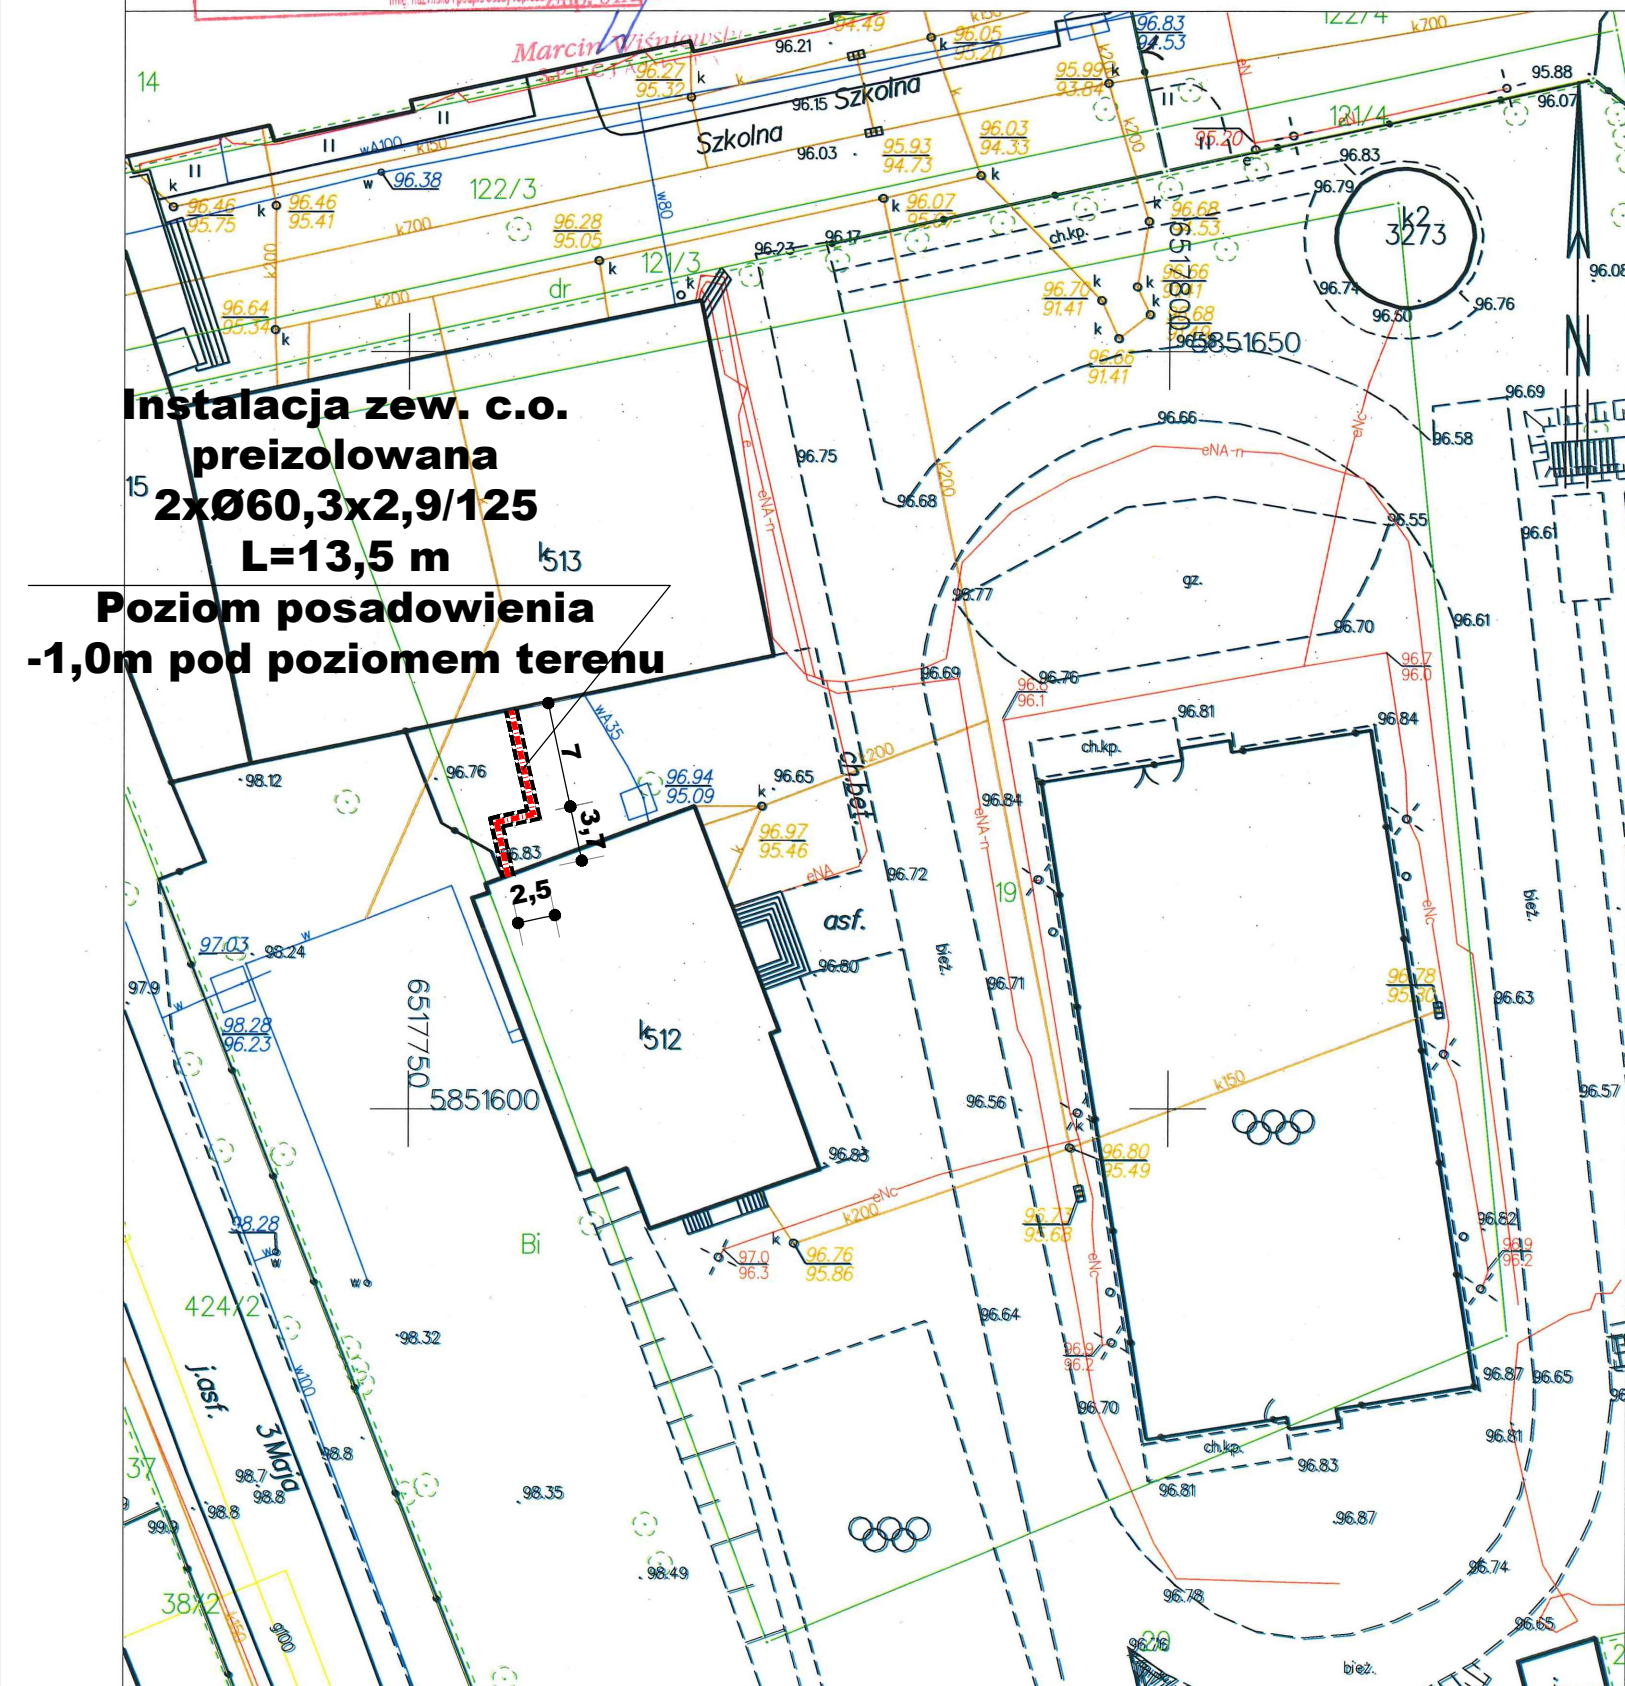

Instalacja zew. c.o.
preizolowana
2xØ60,3x2,9/125
L=13,5 m


Poziom posadowienia
-1,0m pod poziomem terenu

SCHEMAT MONTAŻOWY

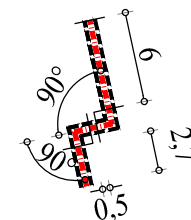

SCHEMAT SYSTEMU ALARMOWEGO

ZP
PP

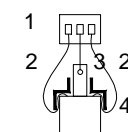

Wprowadzenie przewodów - Puszka przyłączeniowa

1. Puszka przyłączeniowa
2. Izolowany przewód alarmowy 1,5mm²
3. Śruba 8mm do podłączenia przewodu uziemiającego
4. Końcówka termokurczliwa

LEGENDA:



Projektowana zewnętrzna instalacja c.o.
wykonana w technologii preizolowanej
2xØ60,3x2,9/125

zakład inżynierii środowiska			
ul. Roosevelta 15/3c, 88-100 Inowrocław tel. (0-52) 355 22 15			
Tytuł projektu	Termomodernizacja budynków Zespołu Szkół Ogólnokształcących w Inowrocławiu. Wymiana instalacji centralnego ogrzewania		
Tytuł rysunku	Plan sytuacyjny.		
Obiekt/adres	Kompleks budynków Zespołu Szkół Ogólnokształcących Inowrocław, ulica 3 Maja 11/13		
Inwestor	Zespół Szkół Ogólnokształcących 88-100 Inowrocław, ulica 3 Maja 11/13		
Projektował	mgr inż. Jacek Miklas	ABIT-II-7131-39/2001	28.IV.2017
Sprawdził	mgr inż. Marek Drażkowski	WRR-I-7131-24/02	28.IV.2017
Opracował	mgr inż. Jacek Miklas	ABIT-II-7131-39/2001	28.IV.2017
Forma	PB/PW	Skala	1:500
Arkusz			IS.01

Inowrocław dn. 2017-05-26
Sporządził(w) wydruk: Marcin Wiśniewski