




Elewacja północna wewnętrzna

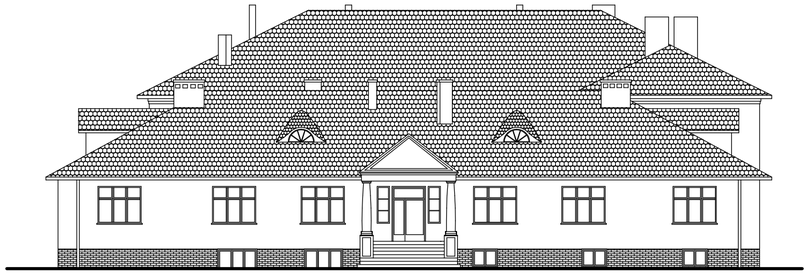


Elewacja południowa

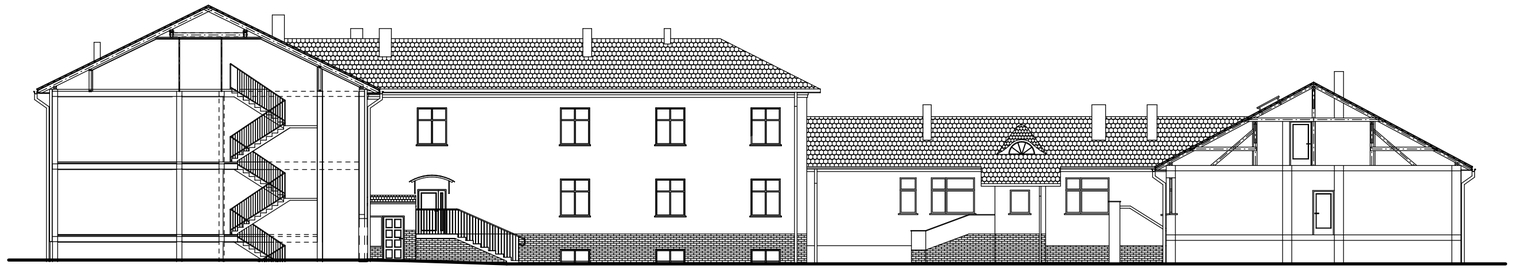

Elewacja zachodnia wewnętrzna

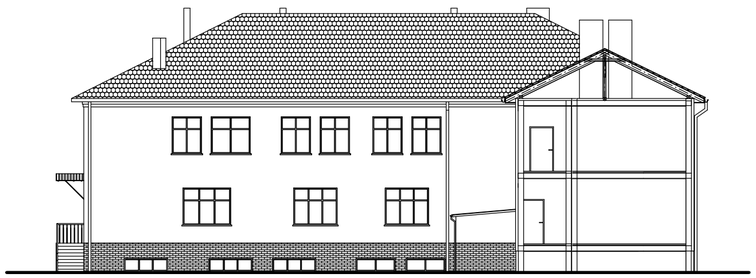

Elewacja południowa wewnętrzna

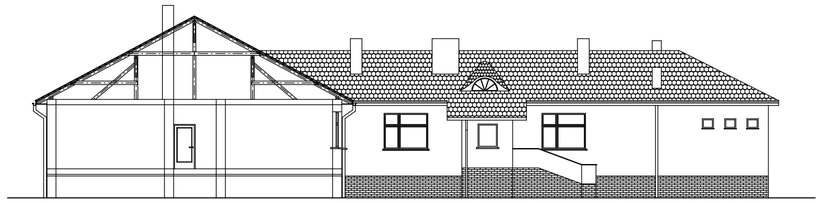

Elewacja zachodnia wewnętrzna

2					
1					
Nr rewizji	*Przedmiot*		*Autor*	*Data*	*Podpis*

Biuro Architektoniczno - projektowe "Dora" s.c.

	Imię i nazwisko	*Nr uprawnień*	*Data*	*Podpis*	*Branże*
Architektura	**mgr inż. arch. Dorota Rubik-Sałacińska**	Uprawn. konstrukc. bez ograniczeń **ABIT-II-7131-4/2000**	09.2009		**architekt.**
Sprawdził	**budowniczy Leszek Rychłowski**	Uprawn. konstrukc. bez ograniczeń **4839/61/KUA**			**architekt.**

Inwestor	**Powiat Inowrocław**		*Skala*			**1:100**
Obiekt	**Dom Pomocy Społecznej w Parchaniu**		*Projekt*	*Tom*	*Zeszyt*	*Nr. rys.*
Temat	**Przebudowa i rozbudowa DPS w Parchaniu** **Elewacje II - projektowane**		**16/09**	**0**	**1**	**11**