

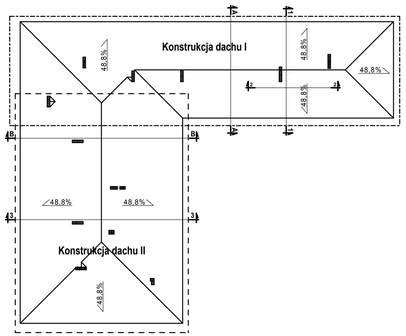


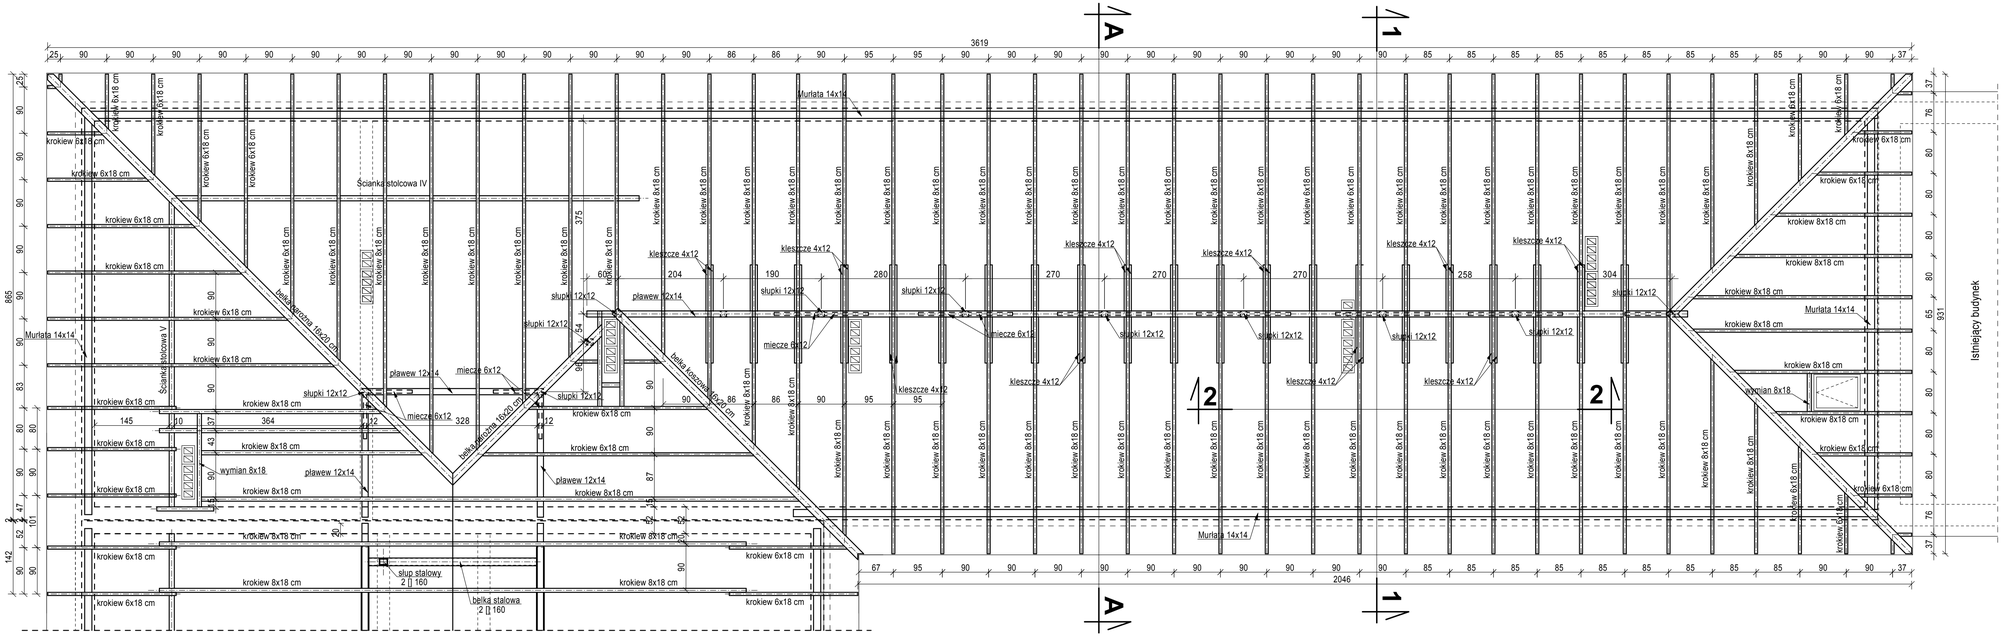

Przekrój 1-1

1:20

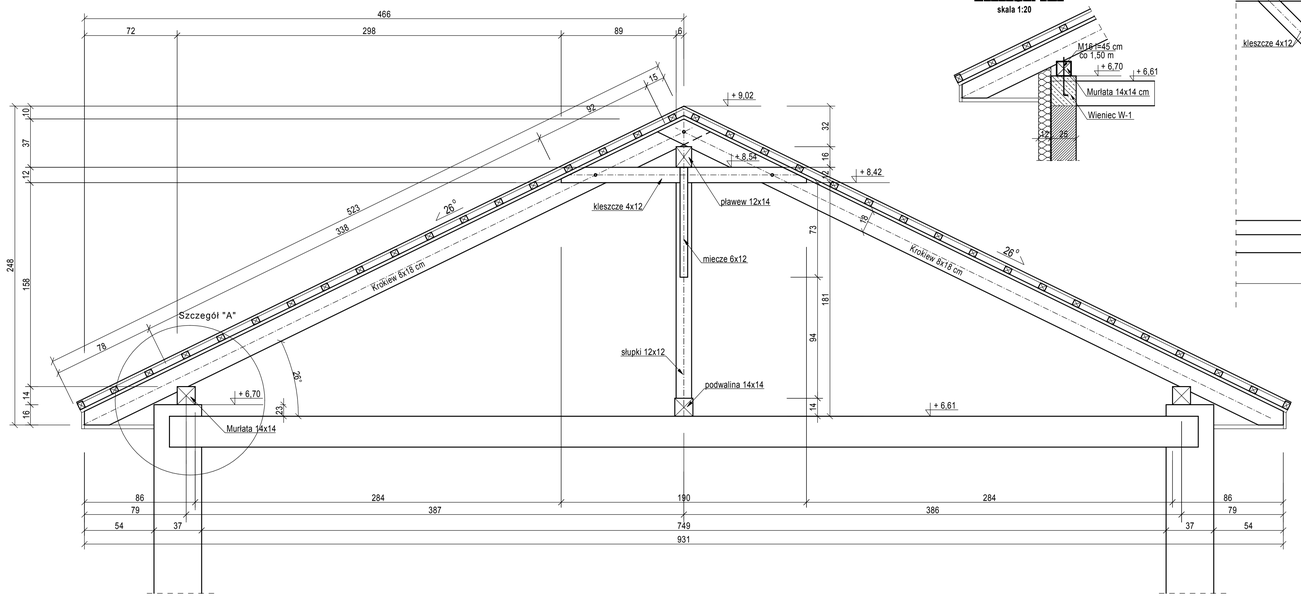


Szczegół "A"

skala 1:20


Przekrój 2-2

1:20

Ścianka stolcowa IV

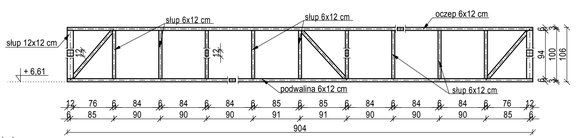

Ścianka stolcowa V

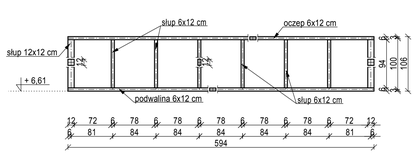

Uwaga :

1. Zestawienie drewna nr. 10

Nr rewizji	Przedmiot	Autor	Data	Podpis
2				
1				

Biuro Architektoniczno - projektowe "Dora" s.c.

	Imię i nazwisko	Nr uprawnień	Data	Podpis	Branże
Projektował	mgr inż. S. Foss	Uprawn. Konstrukc. bez ograniczeń ABIT-II-7342-27/99	10.09.2009		konstrukcyjna
Opracował	inż. Monika Bielecka	Uprawn. Konstrukc. bez ograniczeń			konstrukcyjna
Sprawdził	inż. Piotr Zgórecki	Uprawn. Konstrukc. bez ograniczeń UAN-NB-7210/03/85			konstrukcyjna

Inwestor	Powiat Inowrocław	Skala			1:50
Obiekt	Dom Pomocy Społecznej w Parchaniu	Projekt	Tom	Zeszyt	Nr. rys.
Temat	Przebudowa i rozbudowa DPS w Parchaniu **Konstrukcja dachu I**	16/09	0	1	28