
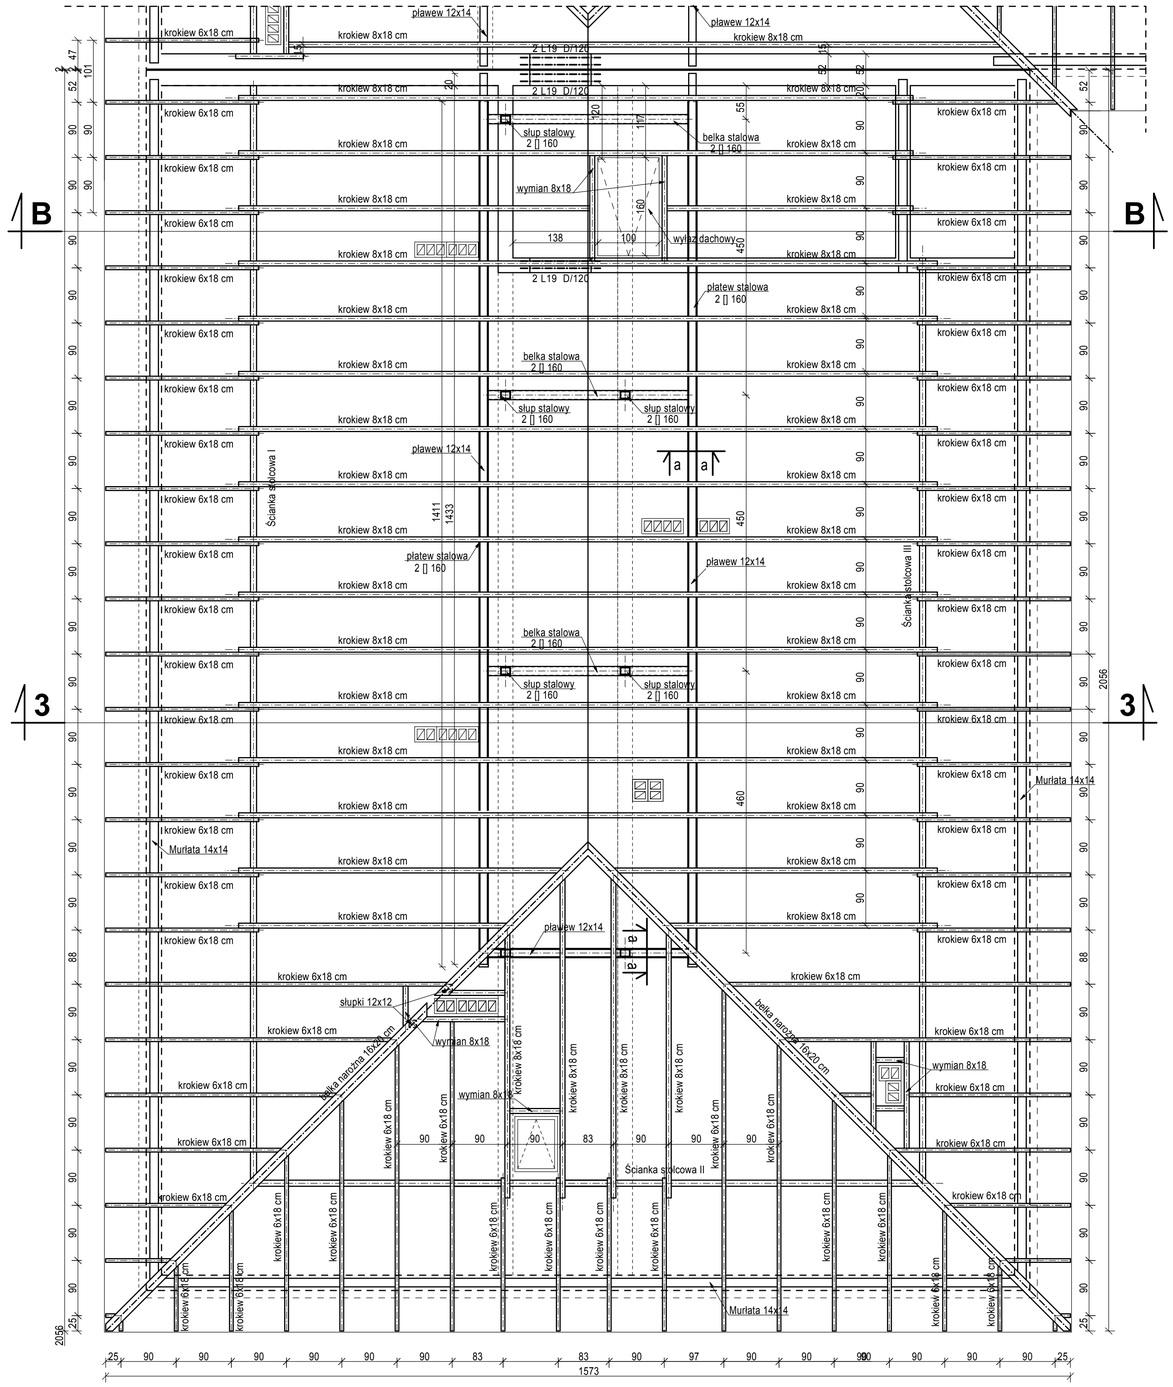


Przekrój 3-3


1:50

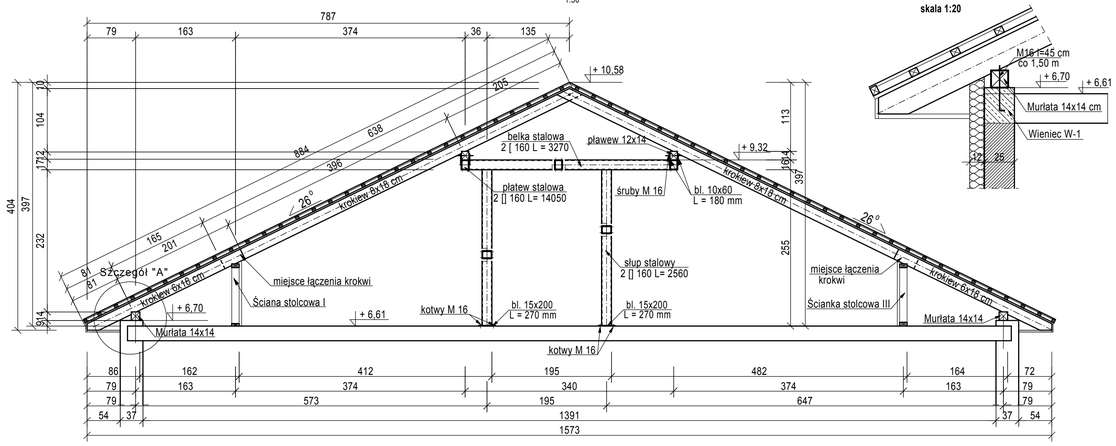


Szczegół "A"

skala 1:20


Ścianka stolcowa I

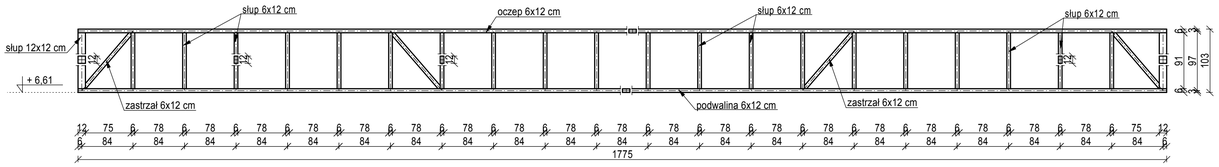

Ścianka stolcowa III

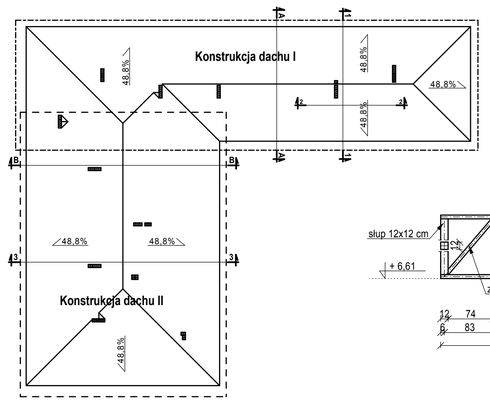


Ścianka stolcowa II

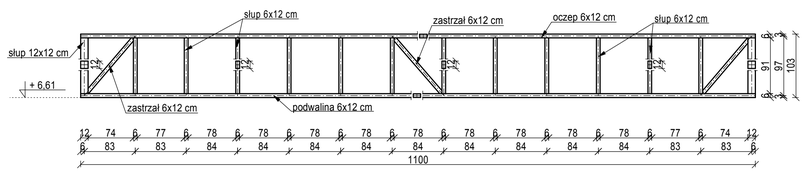


Płatew stalowa

1:25

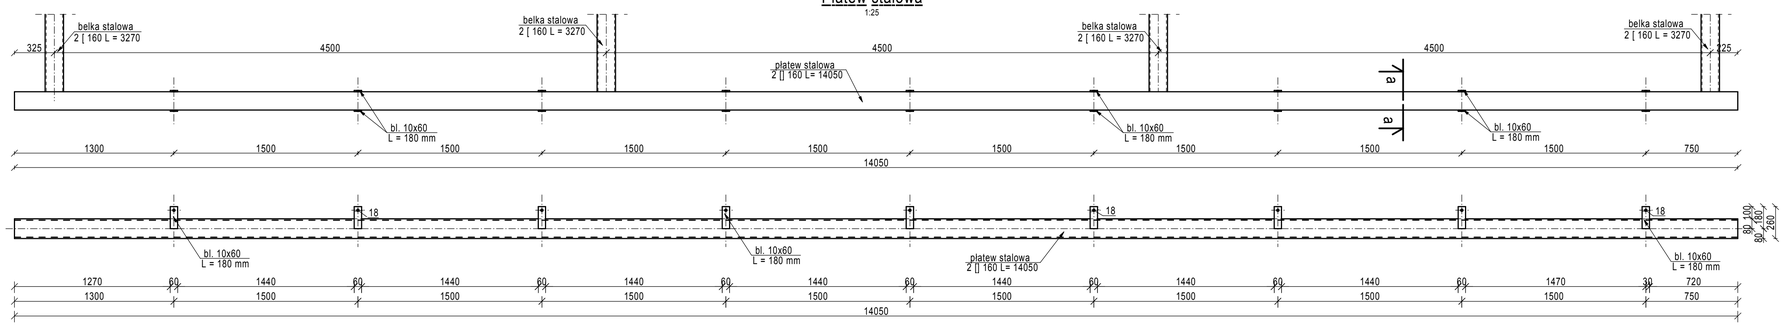

a-a

1:10

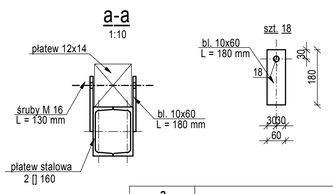

Uwaga :

1. Zestawienie drewna nr. 11

Nr rewizji	Przedmiot	Autor	Data	Podpis
2				
1				

Biuro Architektoniczno - projektowe "Dora" s.c.

	Imię i nazwisko	Nr uprawnień	Data	Podpis	Branże
Projektował	mgr inż. S. Foss	Uprawn. konstrukc. bez ograniczeń ABIT-II-7342-27/99	10.09.2009		konstrukcyjna
Opracował	inż. Monika Bielecka	Uprawn. konstrukc. bez ograniczeń			konstrukcyjna
Sprawdził	inż. Piotr Zgórecki	Uprawn. konstrukc. bez ograniczeń UAN-NB-7210/83/85			konstrukcyjna

Inwestor	Powiat Inowrocław			Skala		1:50
Obiekt	Dom Pomocy Społecznej w Parchaniu		Projekt	Tom	Zeszyt	Nr. rys.
Temat	Przebudowa i rozbudowa DPS w Parchaniu **Konstrukcja dachu II**		16/09	0	1	29