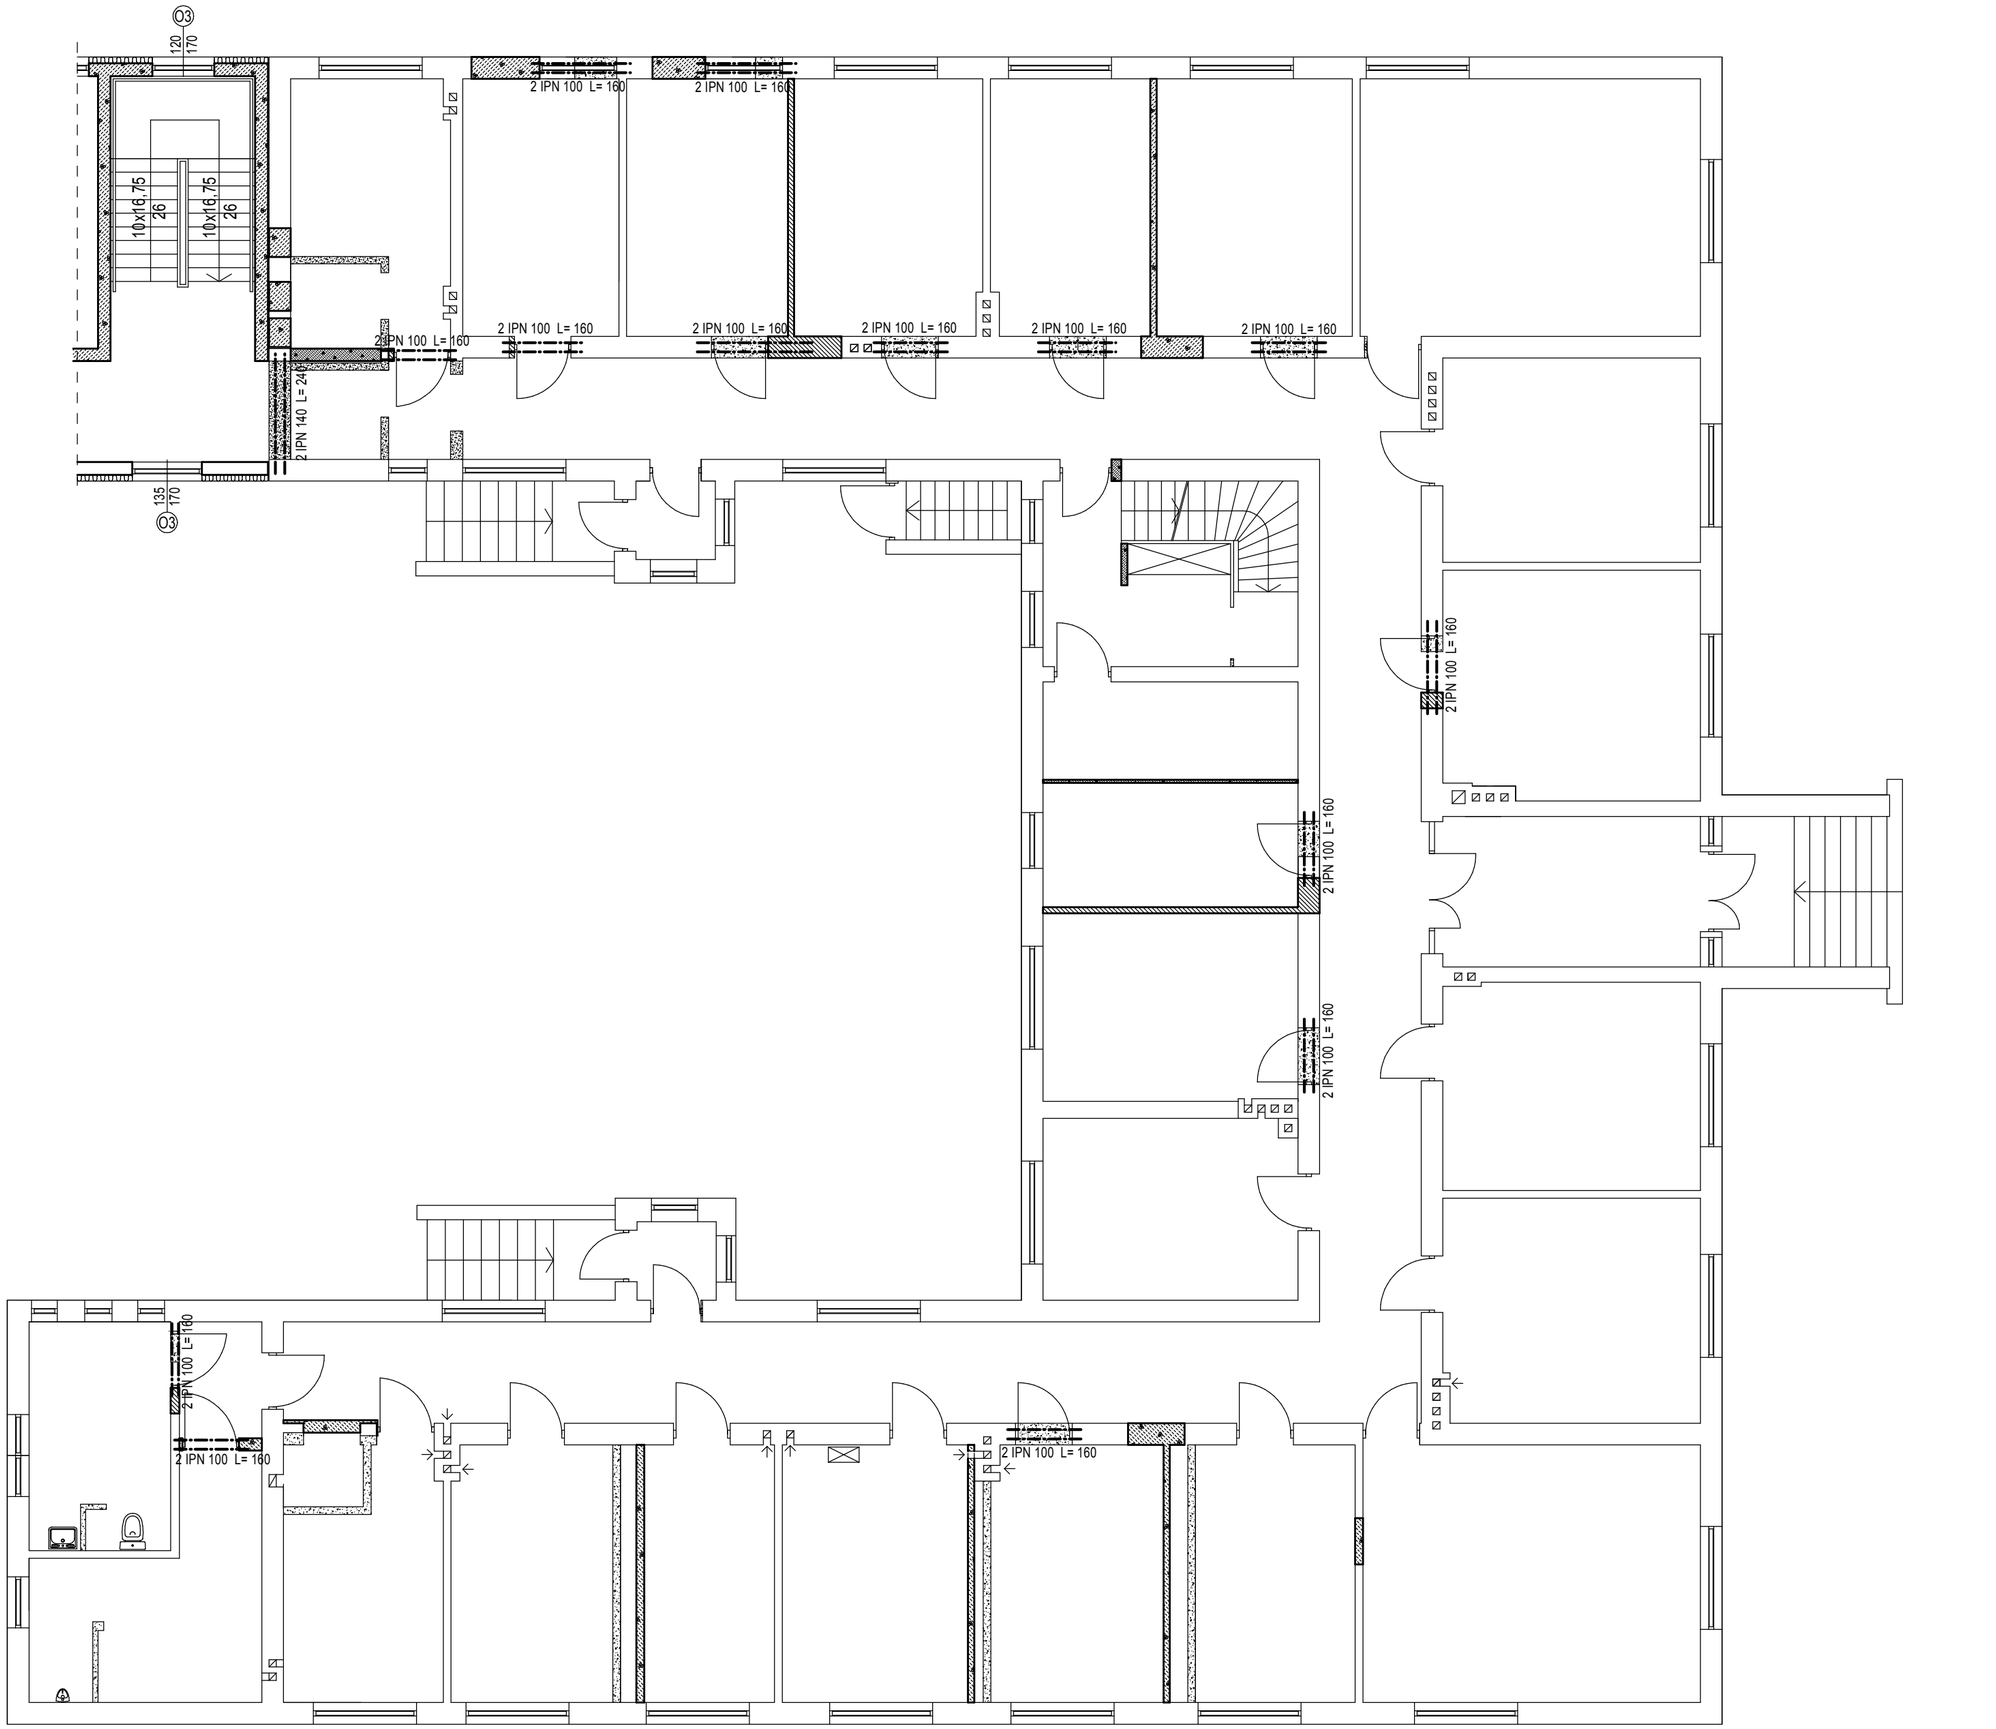


Zestawienie nadproży

Rodzaje nadproży	sztuk
IPN 100 L= 160	28
IPN 140 L= 240	2

ZAMUROWANIA

WYBURZENIA

Nr rewizji	Przedmiot	Autor	Data	Podpis
2				
1				

Biuro Architektoniczno - projektowe "Dora" s.c.

	Imię i nazwisko	Nr uprawnień	Data	Podpis	Branże
Projektował	mgr inż. S. Foss	Uprawn. konstrukc. bez ograniczeń ABIT-II-7342-27/99	10.09.2009		konstrukcyjna
Opracował	inż. Monika Bielecka	Uprawn. konstrukc. bez ograniczeń ----------			konstrukcyjna
Sprawdził	inż. Piotr Zgórecki	Uprawn. konstrukc. bez ograniczeń UAN-NB-7210/83/85			konstrukcyjna

Inwestor	Powiat Inowrocław	Skala	1:100		
Obiekt	Dom Pomocy Społecznej w Parchaniu	Projekt	Tom	Zeszyt	Nr. rys.
Temat	Przebudowa i rozbudowa DPS w Parchaniu **Nadproża części istniejącej- rzut parteru**	16/09	0	1	32