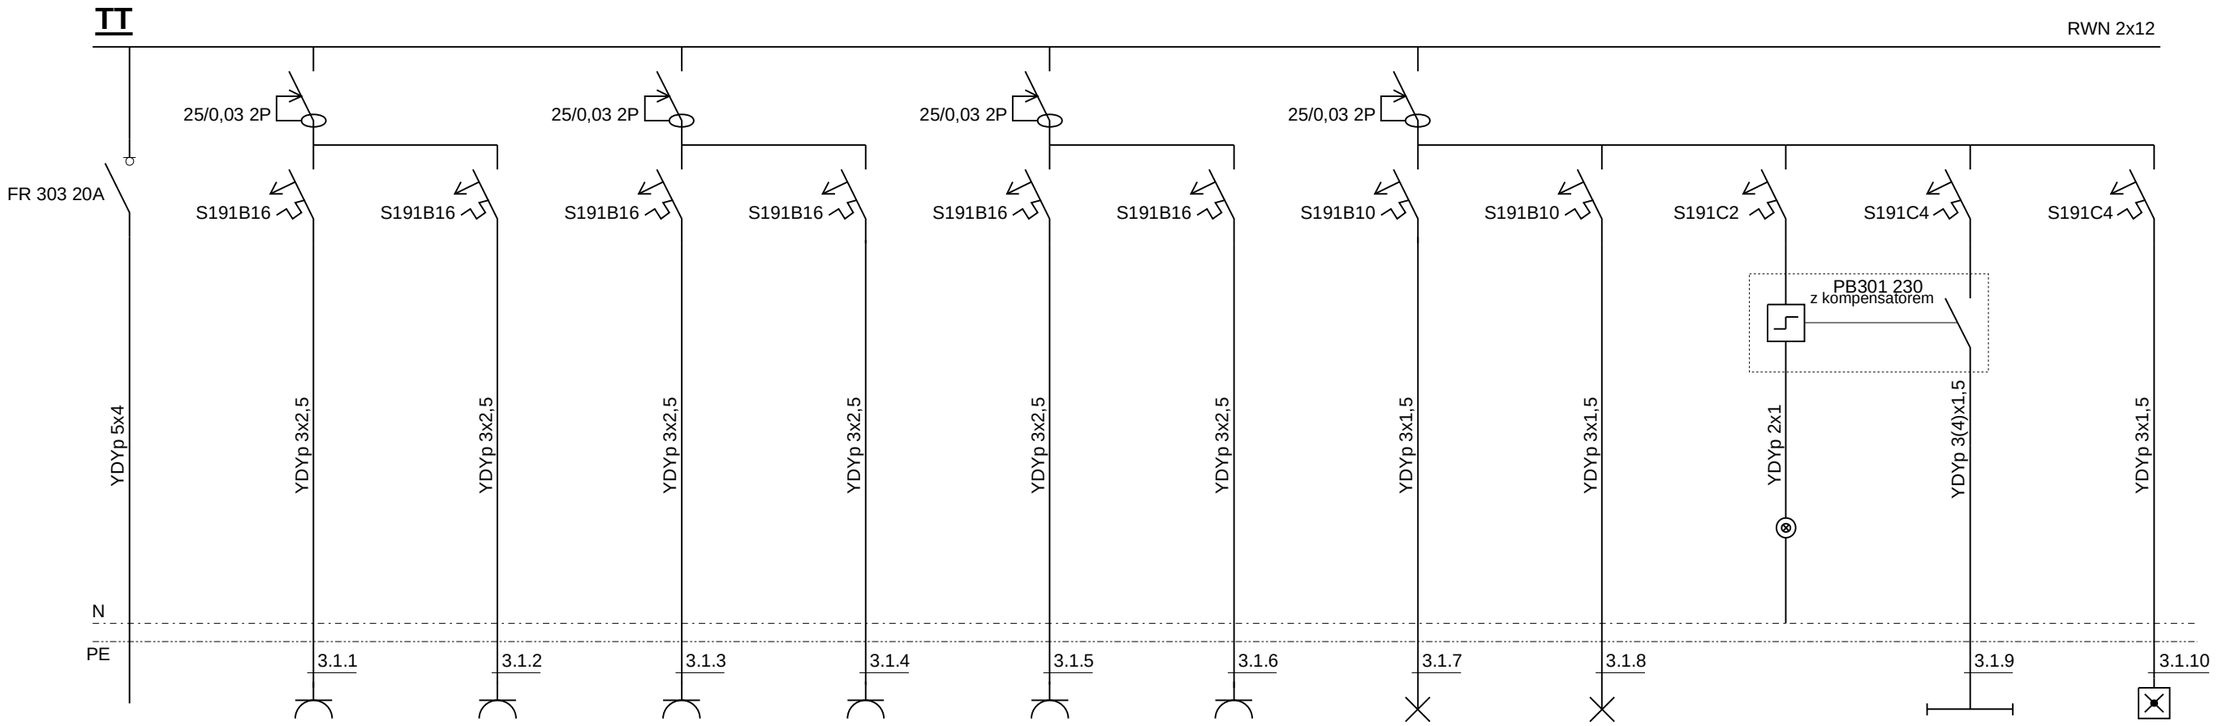


Moc zainstalowana [kW] :	2,50	2,50	2,50	2,50	2,50	2,50	1,00	1,00	0,20	0,20
Przeznaczenie obwodu :	3/2,korytarz	3/3 - 3/5	3/6 - 3/8	3/43 - 3/45	3/41 - 3/42	3/39 - 3/40	3/2 - 3/8	3/39 - 3/45	klatka schodowa (lewa)	kl. sch. L ,3/39,3/40

Zamawiający : Dom Opieki Społecznej
88-100 Inowrocław , ul. Wierzbińskiego 49

	Imię i nazwisko	Numer uprawnień	Data	Podpis	Skala :
opracował :	mgr inż. Grzegorz Matuszkiewicz	GP-KZ-7242/ 271/92	08.09.2008 r.		-
projektował :	mgr inż. Jacek Kończal	RGPI-V-7342- -41/97	08.09.2008 r.		Branża : elektryczna
sprawdził :	mgr inż. Edward Koźliński	AUB-KZ-7210/ 199/89	08.09.2008 r.		

Obiekt : Remont instalacji elektrycznej.
Dom Opieki Społecznej , 88-100 Inowrocław , ul. Wierzbińskiego 49

nr rys. : 8/E

Temat : Schemat rozdzielnicy R-II.1.