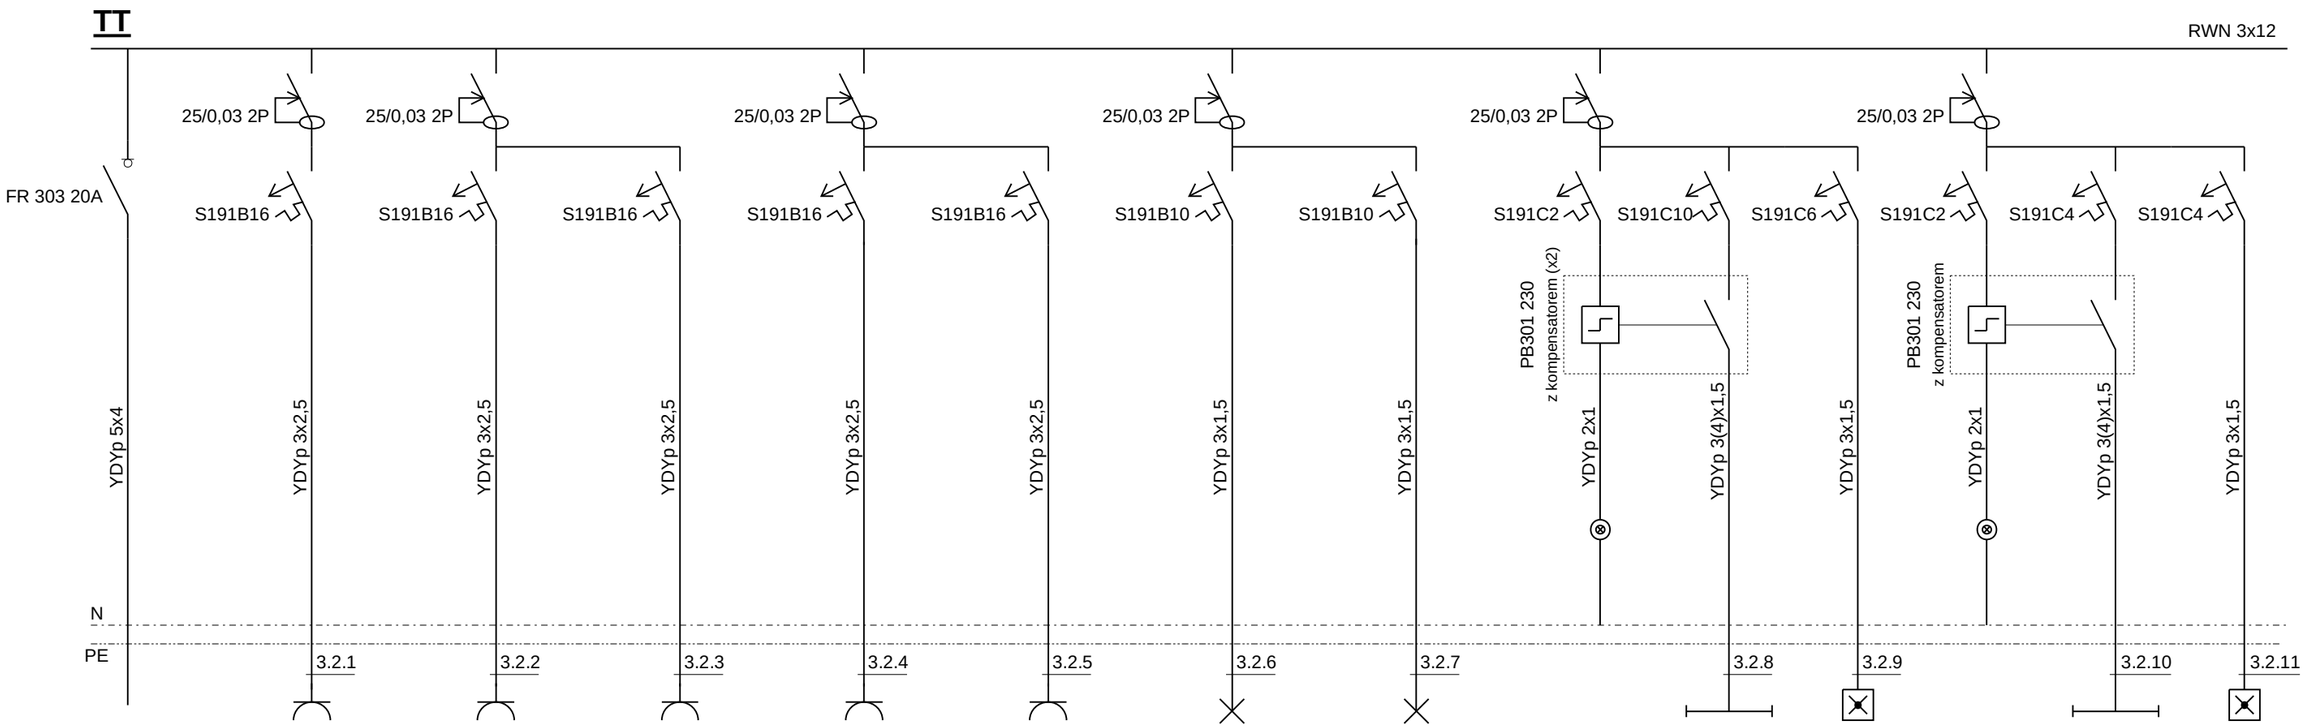


Moc zainstalowana [kW] :	2,50	2,50	2,50	2,50	2,50	1,00	1,00	1,06	0,30	0,20	0,20
Przeznaczenie obwodu :	3/10,3/11,korytarz	3/12 - 3/14	3/15,3/16	3/36 - 3/38	3/33 - 3/35	3/10 - 3/16	3/33 - 3/38	3/1 (korytarz)	3/1	kl. schodowa główna	3/10,3/11 kl. sch. gł.

Zamawiający :	Dom Opieki Społecznej 88-100 Inowrocław , ul. Wierzbińskiego 49				
	Imię i nazwisko	Numer uprawnień	Data	Podpis	Skala :
opracował :	mgr inż. Grzegorz Matuszkiewicz	GP-KZ-7242/ 271/92	08.09.2008 r.		-
projektował :	mgr inż. Jacek Kończal	RGPI-V-7342- -41/97	08.09.2008 r.		Branża : elektryczna
sprawdził :	mgr inż. Edward Koźliński	AUB-KZ-7210/ 199/89	08.09.2008 r.		
Obiekt :	Remont instalacji elektrycznej. Dom Opieki Społecznej , 88-100 Inowrocław , ul. Wierzbińskiego 49				nr rys. :
Temat :	Schemat rozdzielnicy R-II.2.				9/E