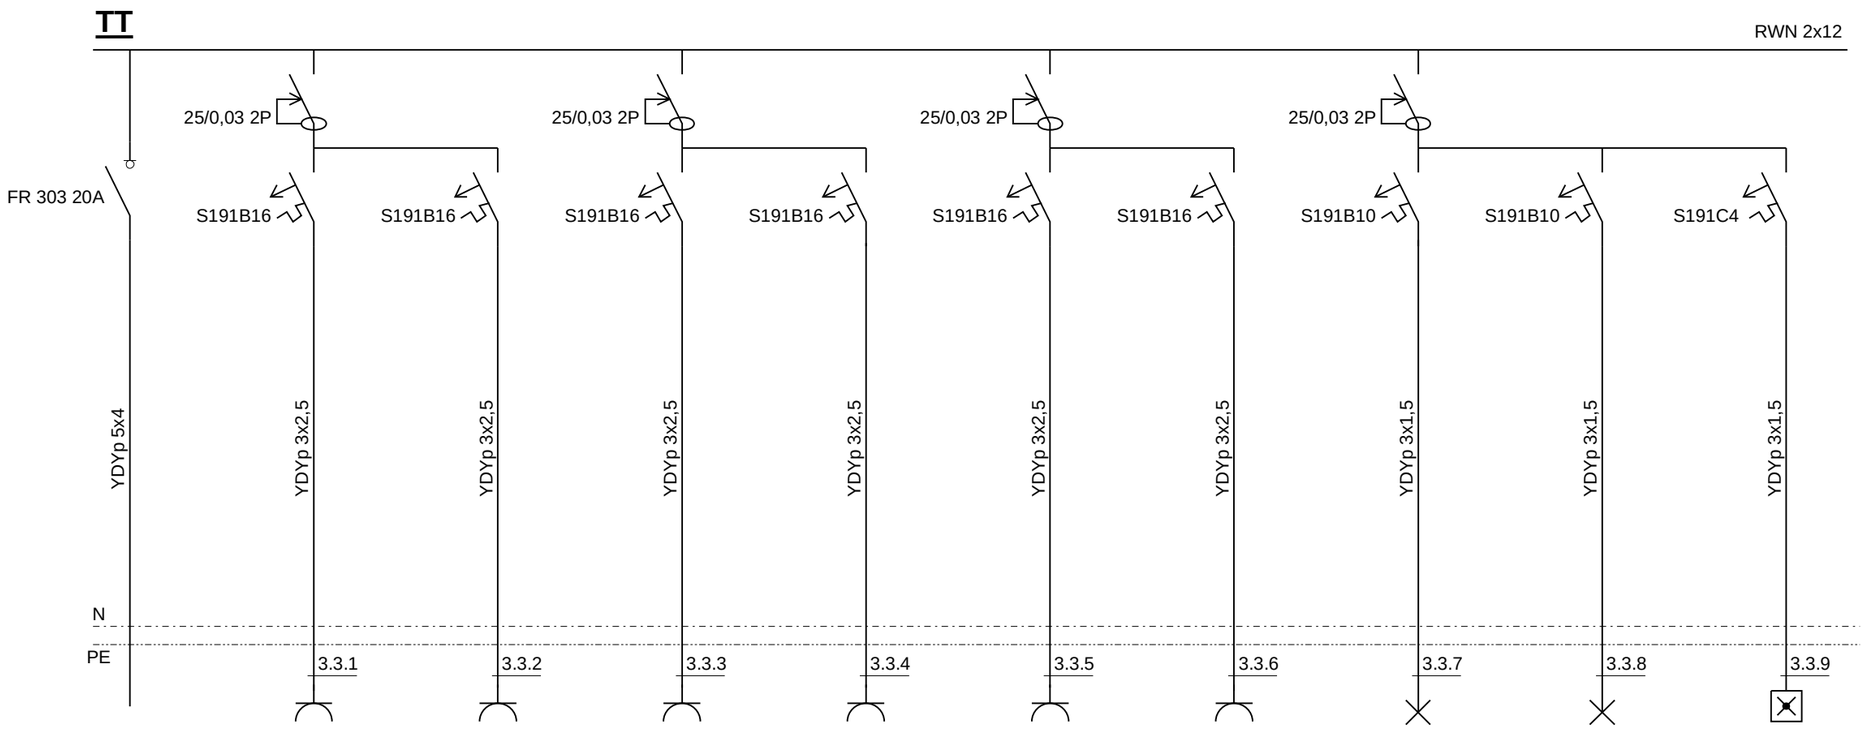


Moc zainstalowana [kW] :	2,50	2,50	2,50	2,50	2,50	2,50	1,00	1,00	0,20
Przeznaczenie obwodu :	3/19 - 3/21	3/22 - 3/24	3/26,korytarz	3/30 - 3/32	3/28 - 3/29	3/27	3/18 - 3/24 , 3/26	3/28 - 3/32	3/26 , 3/27

Zamawiający :	Dom Opieki Społecznej 88-100 Inowrocław , ul. Wierzbińskiego 49				
	Imię i nazwisko	Numer uprawnień	Data	Podpis	Skala :
opracował :	mgr inż. Grzegorz Matuszkiewicz	GP-KZ-7242/ 271/92	08.09.2008 r.		-
projektował :	mgr inż. Jacek Kończal	RGPI-V-7342- -41/97	08.09.2008 r.		Branża :
sprawdził :	mgr inż. Edward Koźliński	AUB-KZ-7210/ 199/89	08.09.2008 r.		elektryczna
Obiekt :	Remont instalacji elektrycznej. Dom Opieki Społecznej , 88-100 Inowrocław , ul. Wierzbińskiego 49				nr rys. :
Temat :	Schemat rozdzielnicy R-II.3.				10/E