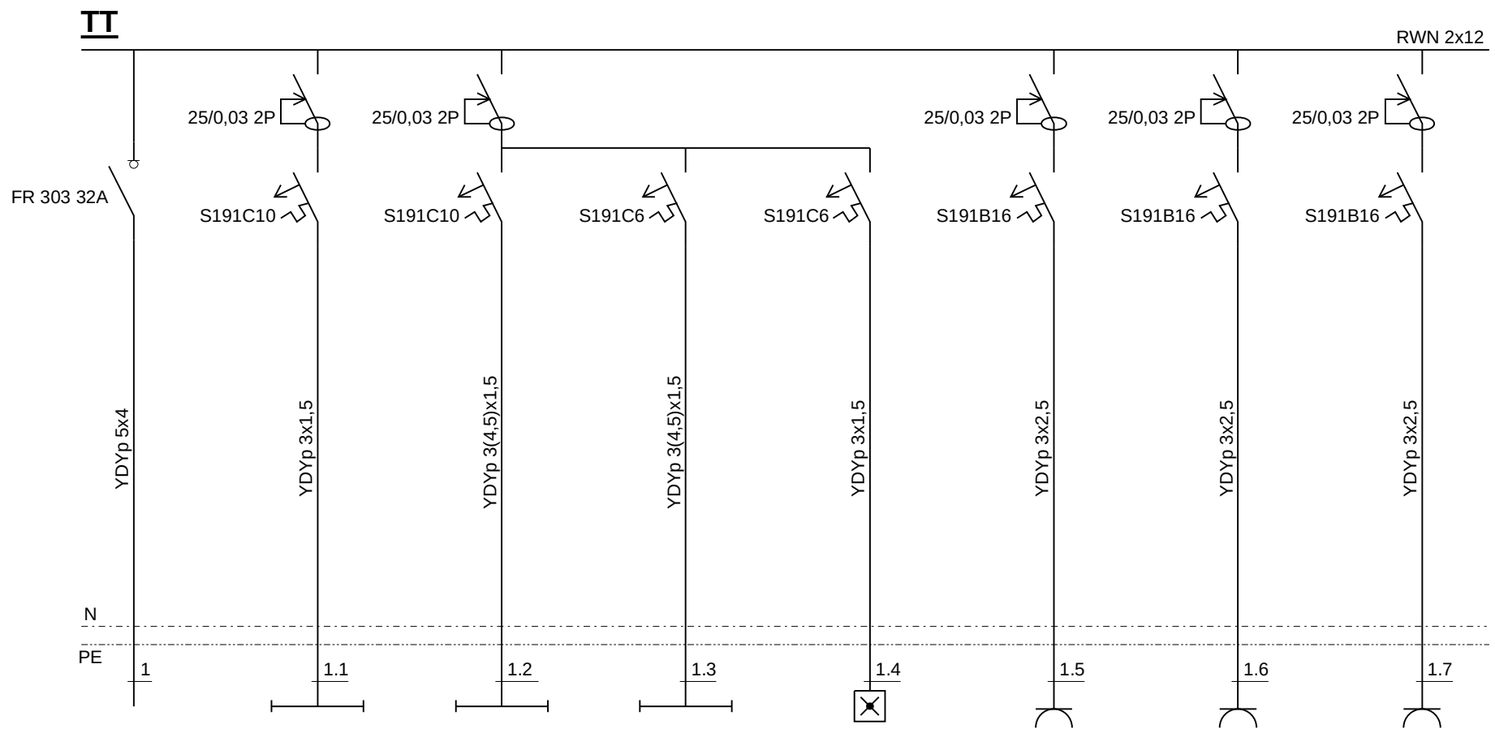


Moc zainstalowana [kW] :	1,01	1,06	0,77	0,50	2,50	2,50	2,50
Przeznaczenie obwodu :	1/20,1/21	1/15,1/16	1/1,1/2,1/13,1/14	oprawy awaryjne	1/20	1/21	1/13,1/15,1/16

Zamawiający : Dom Opieki Społecznej
88-100 Inowrocław , ul. Wierzbińskiego 49

	Imię i nazwisko	Numer uprawnień	Data	Podpis	Skala :
opracował :	mgr inż. Grzegorz Matuszkiewicz	GP-KZ-7242/ 271/92	08.09.2008 r.		-
projektował :	mgr inż. Jacek Kończal	RGPI-V-7342- -41/97	08.09.2008 r.		Branża : elektryczna
sprawdził :	mgr inż. Edward Koźliński	AUB-KZ-7210/ 199/89	08.09.2008 r.		

Obiekt : Remont instalacji elektrycznej.
Dom Opieki Społecznej , 88-100 Inowrocław , ul. Wierzbińskiego 49

nr rys. : 4/E

Temat : Schemat rozdzielnicy R-B1.