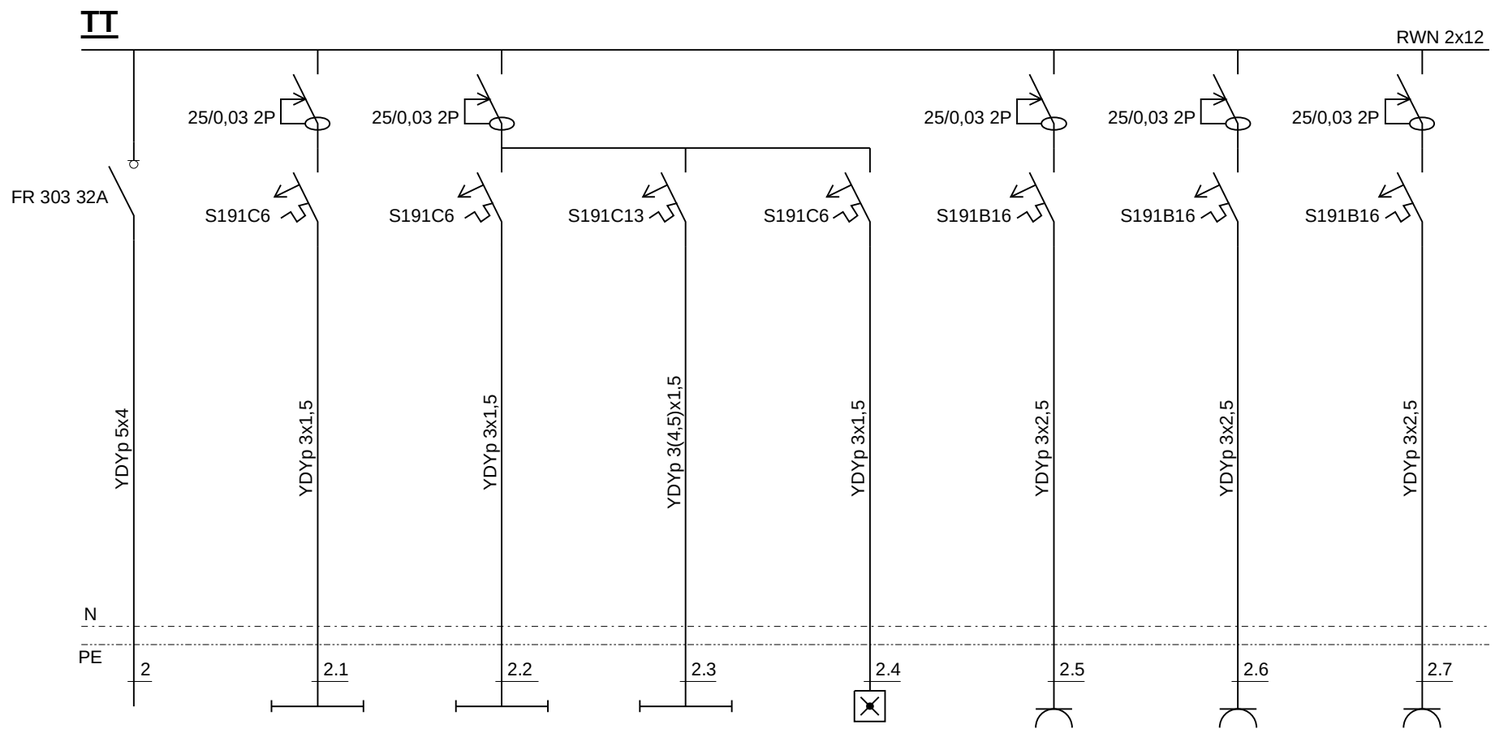


Moc zainstalowana [kW] :	0,80	0,80	1,63	0,50	2,50	2,50	2,50
Przeznaczenie obwodu :	1/3,1/4,1/7	1/5,1/6,1/7	1/2,1/9-1/12	oprawy awaryjne	1/3 (centrala p/poż.)	1/3-1/6	1/9-1/12

Zamawiający : Dom Opieki Społecznej
88-100 Inowrocław , ul. Wierzbińskiego 49

	Imię i nazwisko	Numer uprawnień	Data	Podpis	Skala :
opracował :	mgr inż. Grzegorz Matuszkiewicz	GP-KZ-7242/ 271/92	08.09.2008 r.		-
projektował :	mgr inż. Jacek Kończal	RGPI-V-7342- -41/97	08.09.2008 r.		Branża : elektryczna
sprawdził :	mgr inż. Edward Koźliński	AUB-KZ-7210/ 199/89	08.09.2008 r.		

Obiekt : Remont instalacji elektrycznej.
Dom Opieki Społecznej , 88-100 Inowrocław , ul. Wierzbińskiego 49

nr rys. : 5/E

Temat : Schemat rozdzielnicy R-B2.