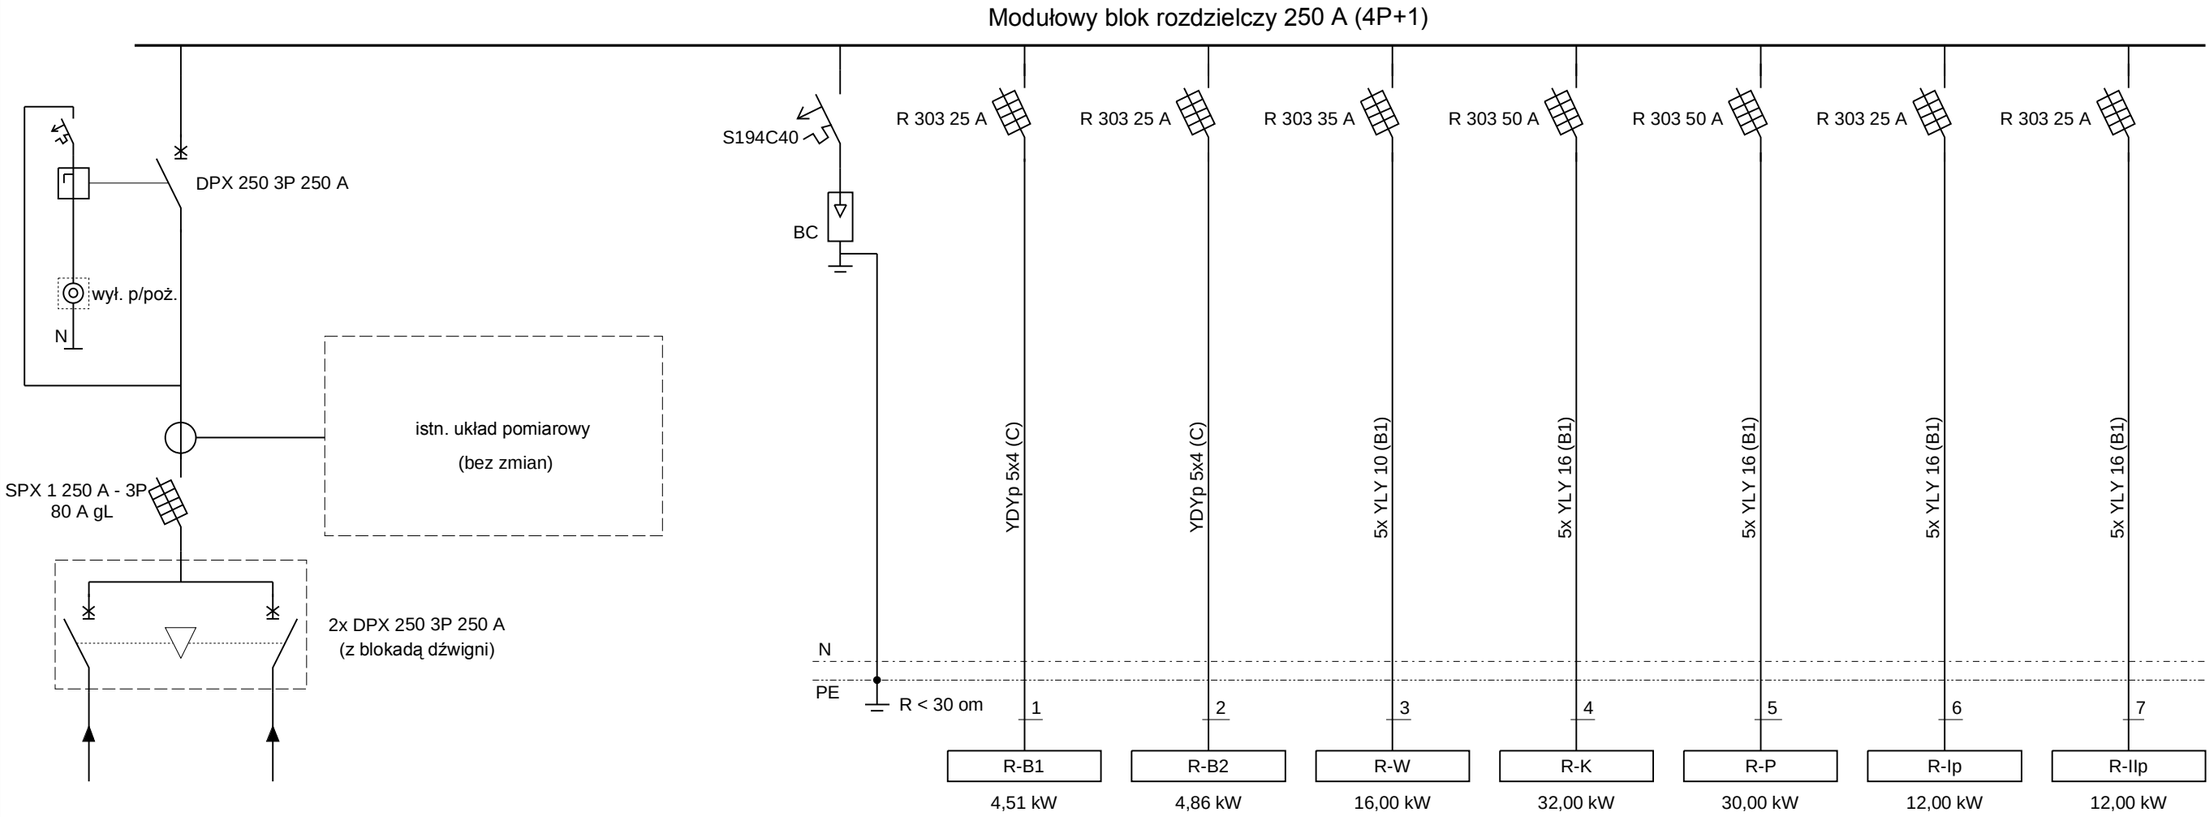


Zamawiający :	Dom Opieki Społecznej 88-100 Inowrocław , ul. Wierzbińskiego 49				
	Imię i nazwisko	Numer uprawnień	Data	Podpis	Skala :
opracował :	mgr inż. Grzegorz Matuszkiewicz	GP-KZ-7242/ 271/92	08.09.2008 r.		-
projektował :	mgr inż. Jacek Kończal	RGPI-V-7342- -41/97	08.09.2008 r.		Branża : elektryczna
sprawdził :	mgr inż. Edward Koźliński	AUB-KZ-7210/ 199/89	08.09.2008 r.		
Obiekt :	Remont instalacji elektrycznej. Dom Opieki Społecznej , 88-100 Inowrocław , ul. Wierzbińskiego 49				nr rys. :
Temat :	Schemat rozdzielnicy głównej R-G.				3/E