MAPA SYTUACYJNO-WYSOKOŚCIOWA do celów projektowych
Skala 1: 500

Godło mapy: 364.244.023 ,071 ,072

Odcinek 8

woj. kujawsko - pomorskie
pow. inowrocławski
m. Janikowo
ul. Szkolna
Obr. 5 dz. 31 - 93
Obr. Koluda Wielka dz. 9/1 - 8
Obr. Ludzisko dz. 1/1

GEOJAREX
Pomiary Inwentaryzacje
Przemysław Jarzębowicz
ul. Wojska Polskiego 2 Janikowo
tel. 0052/35 29 208, 0052/35 17 28
tel. 0048/35 34 67 0052/35 00 041

Zwymiarowano i wykonano w terenie w dniach 10.03.2008 r.

Ks. rob. 34120097
REFG: 4000/02/2007
Inowrocław, 28.03.2008 r.

Wszystkie obiekty budowlane i urządzenia podziemne zostały wykreślone na podstawie pomiarów i materiałów archiwalnych

Wszystkie dane, na mapie zasadniczej mogą być wykorzystane w celach projektowania i nie mogą być wykorzystane do innych celów bez pisemnego zezwolenia wykonawcy opracowania

STAROSTWO POWIATOWE w INOWROCŁAWIU
Powiatowy Zespół Uzgadniania Dokumentacji Projektowej
art. 40, 2 ust.2

STAROSTWO POWIATOWE w INOWROCŁAWIU
Powiatowy Zespół Uzgadniania Dokumentacji Projektowej
art. 40, 2 ust.2

Wykonano w terenie w dniach 10.03.2008 r.
Ks. rob. 34120097
REFG: 4000/02/2007
Inowrocław, 28.03.2008 r.

Wszystkie obiekty budowlane i urządzenia podziemne zostały wykreślone na podstawie pomiarów i materiałów archiwalnych

Wszystkie dane, na mapie zasadniczej mogą być wykorzystane w celach projektowania i nie mogą być wykorzystane do innych celów bez pisemnego zezwolenia wykonawcy opracowania

STAROSTWO POWIATOWE w INOWROCŁAWIU
Powiatowy Zespół Uzgadniania Dokumentacji Projektowej
art. 40, 2 ust.2

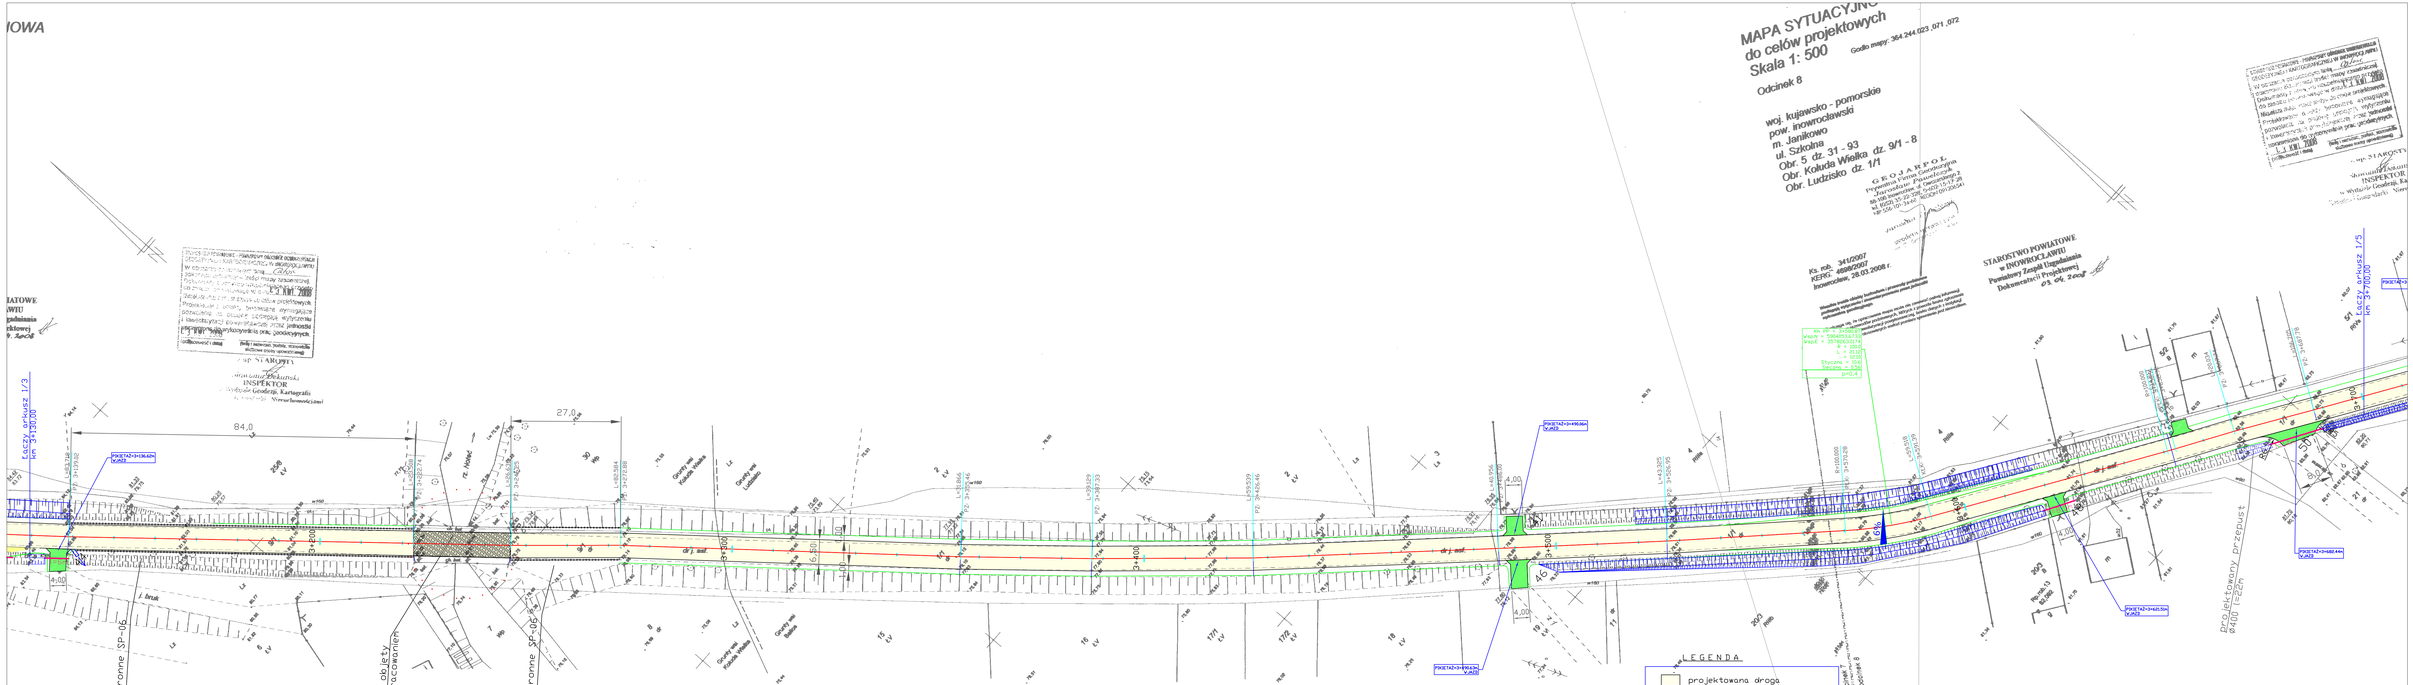

LEGENDA

- projektowana droga
- Chodniki
- ≡jazdy
- niejsca postojowe
- —o—o— bariery zabezpieczające SP-06
- ---- projektowane przepusty
- projektowane odtworzenia i korekty rowów
- korekta skarp

INWESTOR KONIN PRACOWNIA PROJEKTOWA	ul.Łkólna 6 62-510 Konin		
INVESTOR:	ZDP Inowrocław z/s w Latkowie		
TEMAT PROJEKTU:	Przebudowa DP nr 2558C Janikowo Tupadły na odcinku od Ludziska do Janikowa		
TEMAT RYSUNKU:	Projekt zagospodarowania od km 0+765,21 do 4+700,00		
PROJEKTANT:	inż. Stanisław Wojrak		upr. nr 0138/KI/0377 w specjalności konstrukcyjno-budowlanej
SPRAWDZAJĄCY:	inż. Artur Szymczak		upr. nr 0138/KI/0376 w specjalności drogowej
STADIUM:	PW	DATA: grudzień 2008	SKALA: 1:500
BRANŻA:	Drogowa		NR RYS. 1/4