
PRZEKRÓJ NORMALNY ZATOKA AUTOBUSOWA

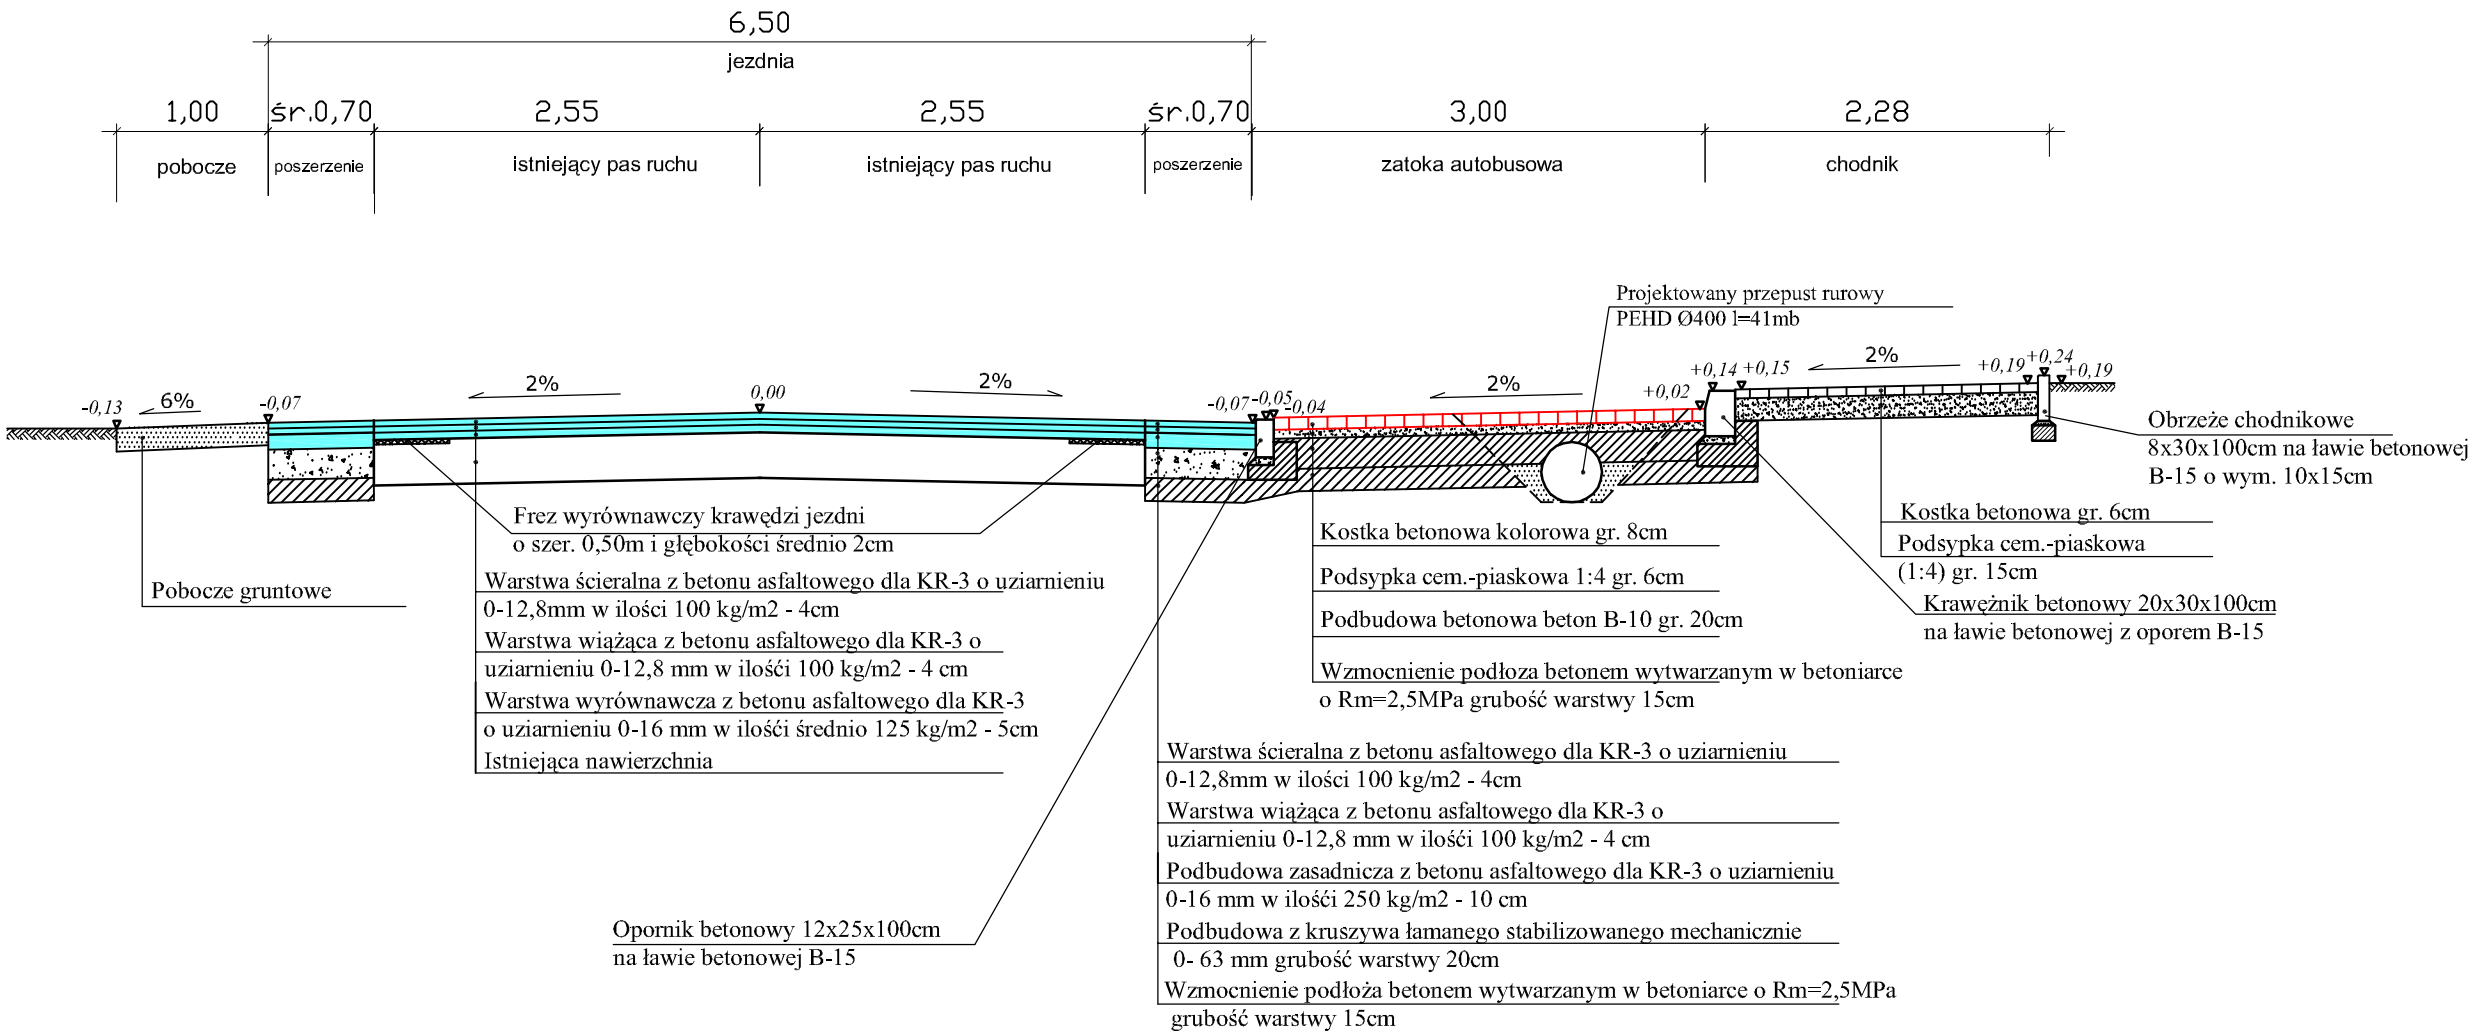

INWESTOR KONIN Pracownia Projektowa			ul.Okólna 6 62-510 Konin	
INWESTOR:	Zarząd Dróg Powiatowych w Inowrocławiu z/s w Latkowie			
TEMAT PROJEKTU:	Przebudowa drogi powiatowej nr 2558C Janikowo - Tupadły na odcinku od Ludziska do Janikowa w km 0+785,21÷4+700,00			
TEMAT RYSUNKU:	Przekrój normalny zatoka autobusowa			
PROJEKTANT:	inż. Stanisław Wajrak		GT8346/II/13/77 w specjalności konstrukcyjnej dróg i mostów	
SPRAWDZAJACY:	inż. Artur Szymczak		WKP/0065/PWOD/05 w specjalności drogowej	
STADIUM:	PB	DATA: grudzień 2008r	SKALA: 1:50	NR RYS. 2/1
BRANŻA:	Drogowa			