
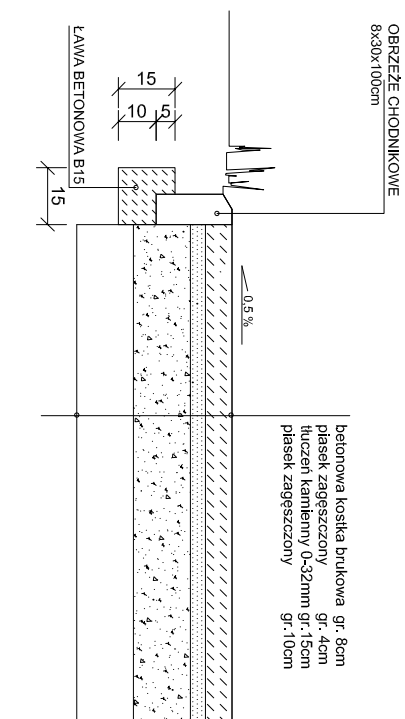


PRZEKROJ A-A

SKALA 1:200

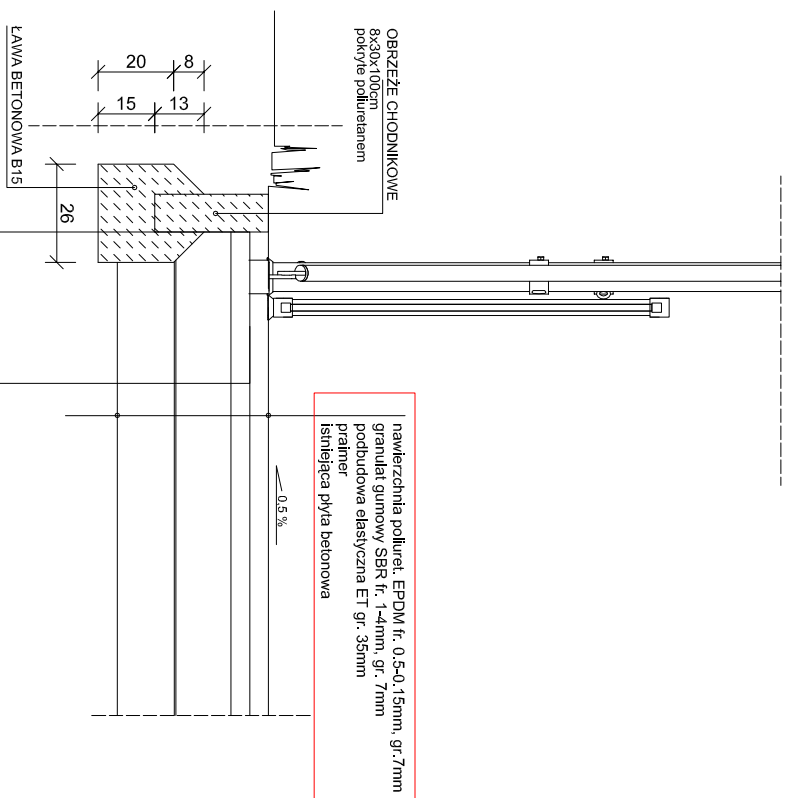

SKALA 1:20

## PRZEKRÓJ B-B

SKALA 1:200

SKALA 1:20

|   |  |                  |   |
|---|--|------------------|---|
| <b>zakład inżynierii środowiska</b>                               |  |                  |   |
| ul. Armii Krajowej 12/18, 88-100 Inowrocław tel. (0-52) 355 22 15 |  |                  |   |
| Tytuł projektu  | Przebudowa boiska wielofunkcyjnego przy I Liceum Ogólnokształcącym im. Jana Kasprzowicza w Inowrocławu |                  |   |
| Tytuł rysunku   | <b>Przekroje</b>   |                  |   |
| Obiekt /adres   | Boisko wielofunkcyjne<br>Inowrocław, ul. 3. Maja 11-13   |                  |   |
| Inwestor /adres   | Powiat Inowrocławski<br>ul. Prezydenta Franklina Roosevelta 36/38, 85-363 Bydgoszcz                    |                  |   |
| Projektant  | mgr inż. arch. Jolanta Czyżowicz   | 7342/195/94      | <div>09.06.10</div> <div>09.06.10</div> <div>09.06.10</div> <div>Podpis</div> |
| Projektant  | mgr inż. Michał Miklas   | KUP/0102/PWOK/07 |   |
| Dopracował  | mgr inż. arch. Sylwia Jankowska  |                  |   |
| Faza  | Skala  | 1:200            |   |
| Arkusze   |  | A - 5/Z          |   |