



PRZEKRÓJ A-A

SKALA 1:200

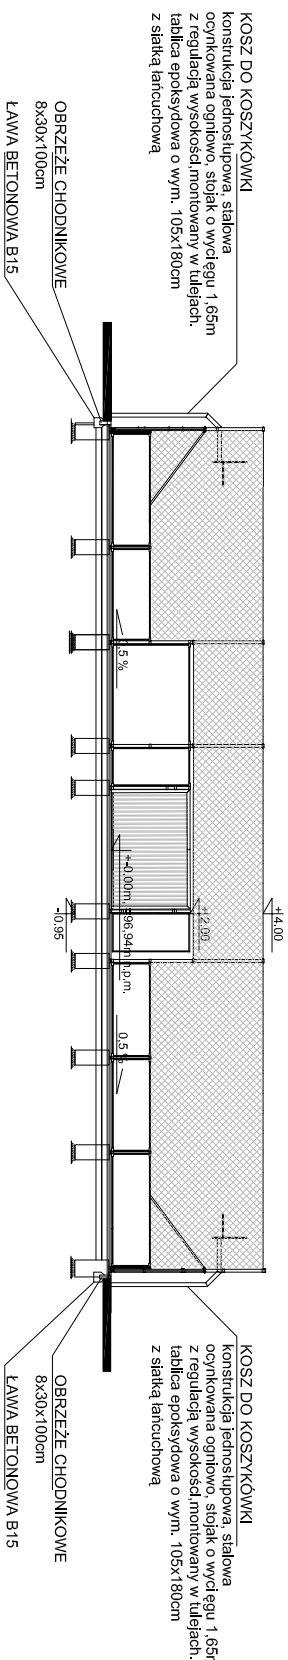


## PRZEKRÓJ B-B

SKALA 1:200

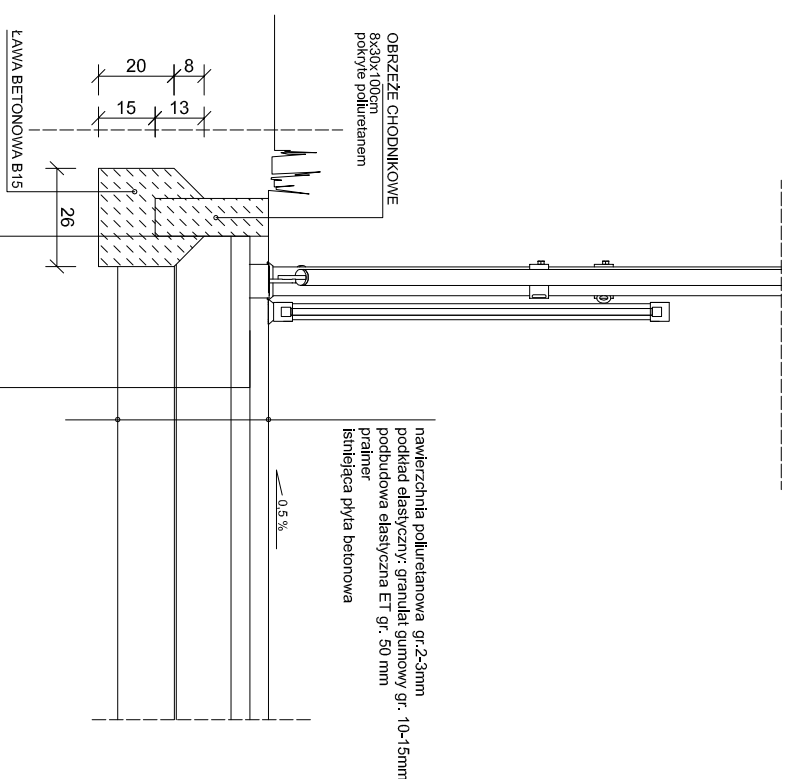

SKALA 1:20

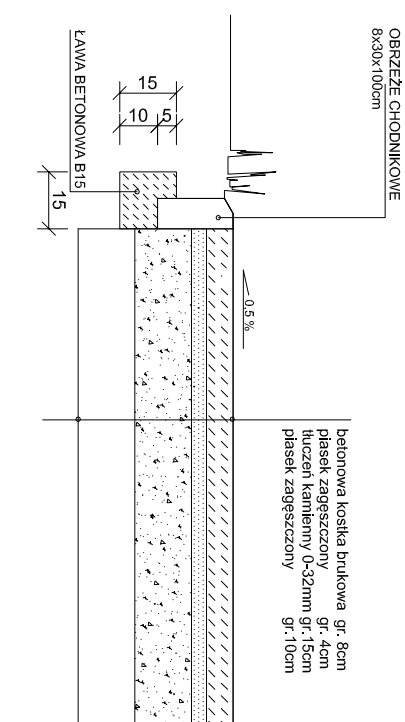

SKALA 1:20

<p><b>zakład inżynierii środowiska</b></p>			
<p>ul. Armii Krajowej 12/18, 88-100 Inowrocław tel. (0-52) 355 22 15</p>			
<p>Tytuł projektu</p>		<p>Przebudowa boiska wielofunkcyjnego przy I Liceum Ogólnokształcącym im. Jana Kaspińskiego w Inowrocławiu</p>	
<p>Tytuł rysunku</p>		<p>Przekroje</p>	
<p>Obiekt/adres</p>		<p>Boisko wielofunkcyjne Inowrocław, ul. 3. Maja 11-13</p>	
<p>Inwestor/adres</p>		<p>Powiat Inowrocławski ul. Prezydenta Franklina Roosevelta 36/38, 85-363 Bydgoszcz</p>	
<p>Projektował</p>		<p>mgr inż. arch. Jolanta Czyżowicz</p>	
<p>Projektował</p>		<p>mgr inż. Michał Miłdas</p>	
<p>Opracował</p>		<p>mgr inż. arch. Sylwia Jankowska</p>	
<p>Faza</p>		<p>PB</p>	
<p>Skala</p>		<p>1:200</p>	
<p>Arkusze</p>		<p>A - 5</p>	