
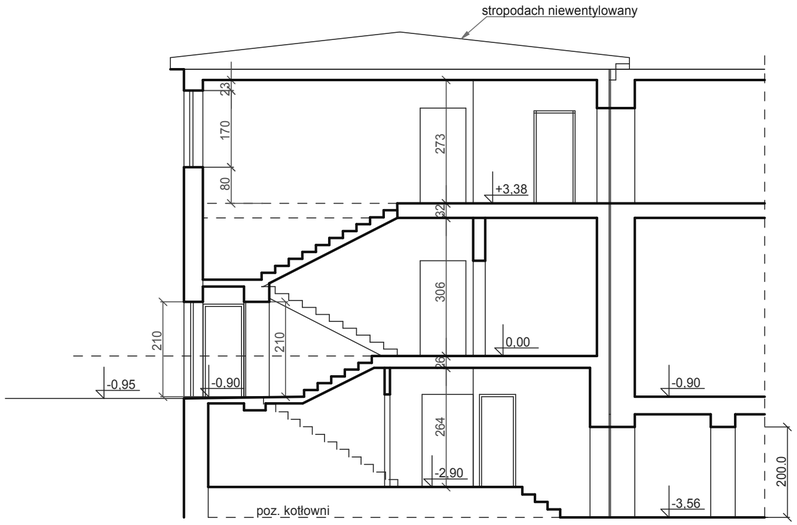


PRZEKRÓJ 1-1

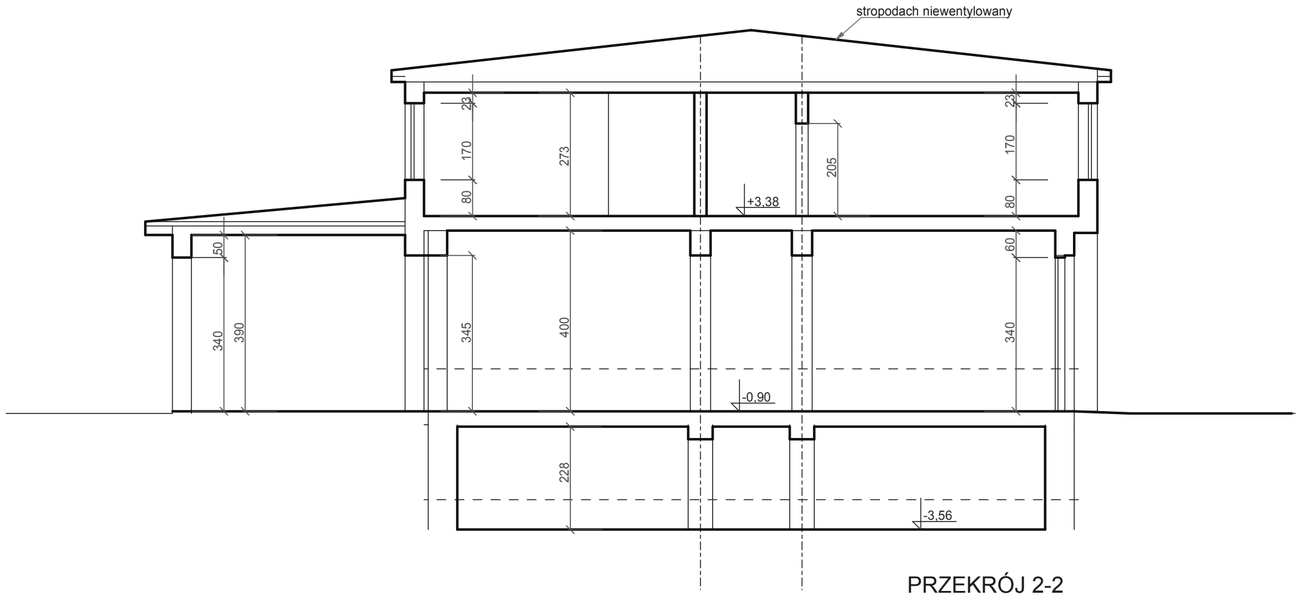

PRZEKRÓJ 2-2

AUTORSKA PRACOWNIA ARCHITEKTONICZNA << TDI ENGINEERING >>		
Temat	INWENTARYZACJA BUDYNKU PO STRAŻY POŻARNEJ PRZY UL. POZNAŃSKIEJ 133 W INOWROCŁAWIU	
Treść rysunku	PRZEKRÓJ 1-1 I 2-2 skala 1:100	
Projektant	mgr. inż. arch. Iwona Zyman - Frydryszek upr. WBPP - 7210/53/81 w specjalności architektonicznej w pełnym zakresie	
Opracował	tech. A. Zgórecki	
Branża Arch.	Data listopad 2012	Nr rys 5