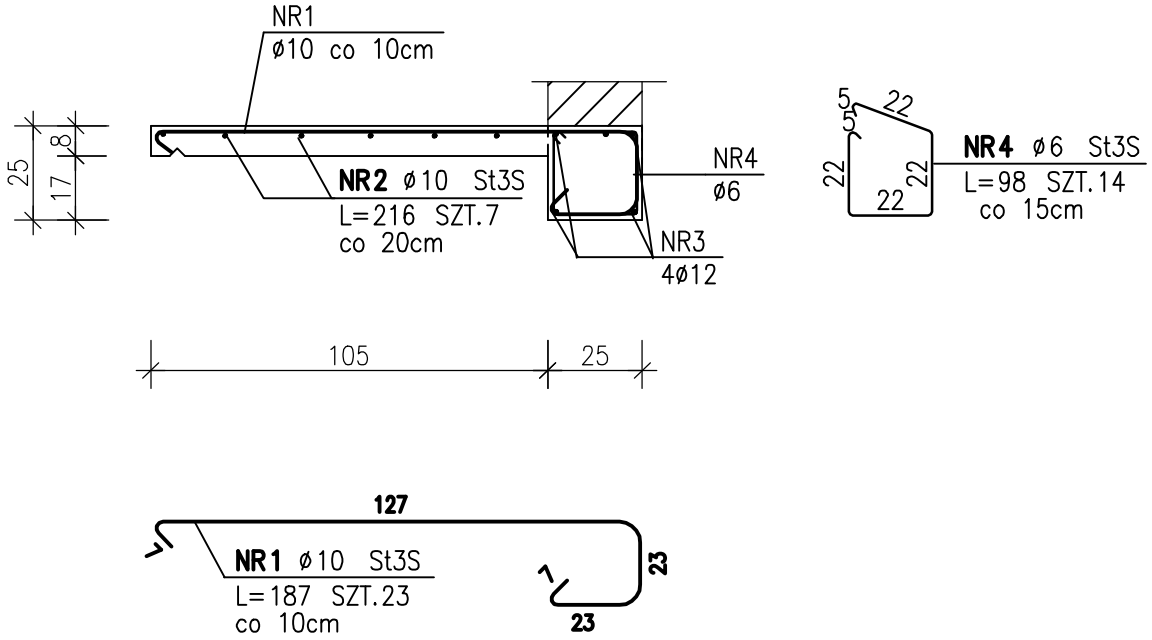


ZESTAWIENIE STALI

NR PRĘTA	ø [mm]	DŁUGOŚĆ [m]	ILOŚĆ PRĘTÓW	DŁ. ŁĄCZNA [m]		
				34GS	St3S	
				ø12	ø6	ø10
1	10	1,870	23			43,01
2	10	2,160	7			15,12
3	12	2,160	4	8,64		
4	6	0,980	14		13,72	
DŁUGOŚĆ RAZEM [m]				8,64	13,72	58,13
MASA JEDNOSTKOWA [kg/m]				0,888	0,222	0,617
MASA [kg]				7,67	3,05	35,87
MASA CAŁKOWITA [kg]				**46,58**		

BETON B–20
STAL A–I

POZ.6. DASZEK NAD WEJŚCIEM 1:20

TEMAT:	Dobudowa windy dla osób niepełnosprawnych do istniejacego budynku Starostwa Powiatowego w Inowrocławiu ul. Mątewska 17			
ADRES:	Inowrocław, ul. Mątewska 17, działka nr 52/3			BRANŻA: BUDOWLANA
INWESTOR:	Powiat Inowrocławski Inowrocław ul. Roosevelta 36–38			
NAZWA RYS:	POZ.6. DASZEK NAD WEJŚCIEM			SKALA: 1:20
PROJEKTANT	mgr inż. Mirosława Nagórska UAN-KZ-7210/282/87		04.2019	NR RYS/STR