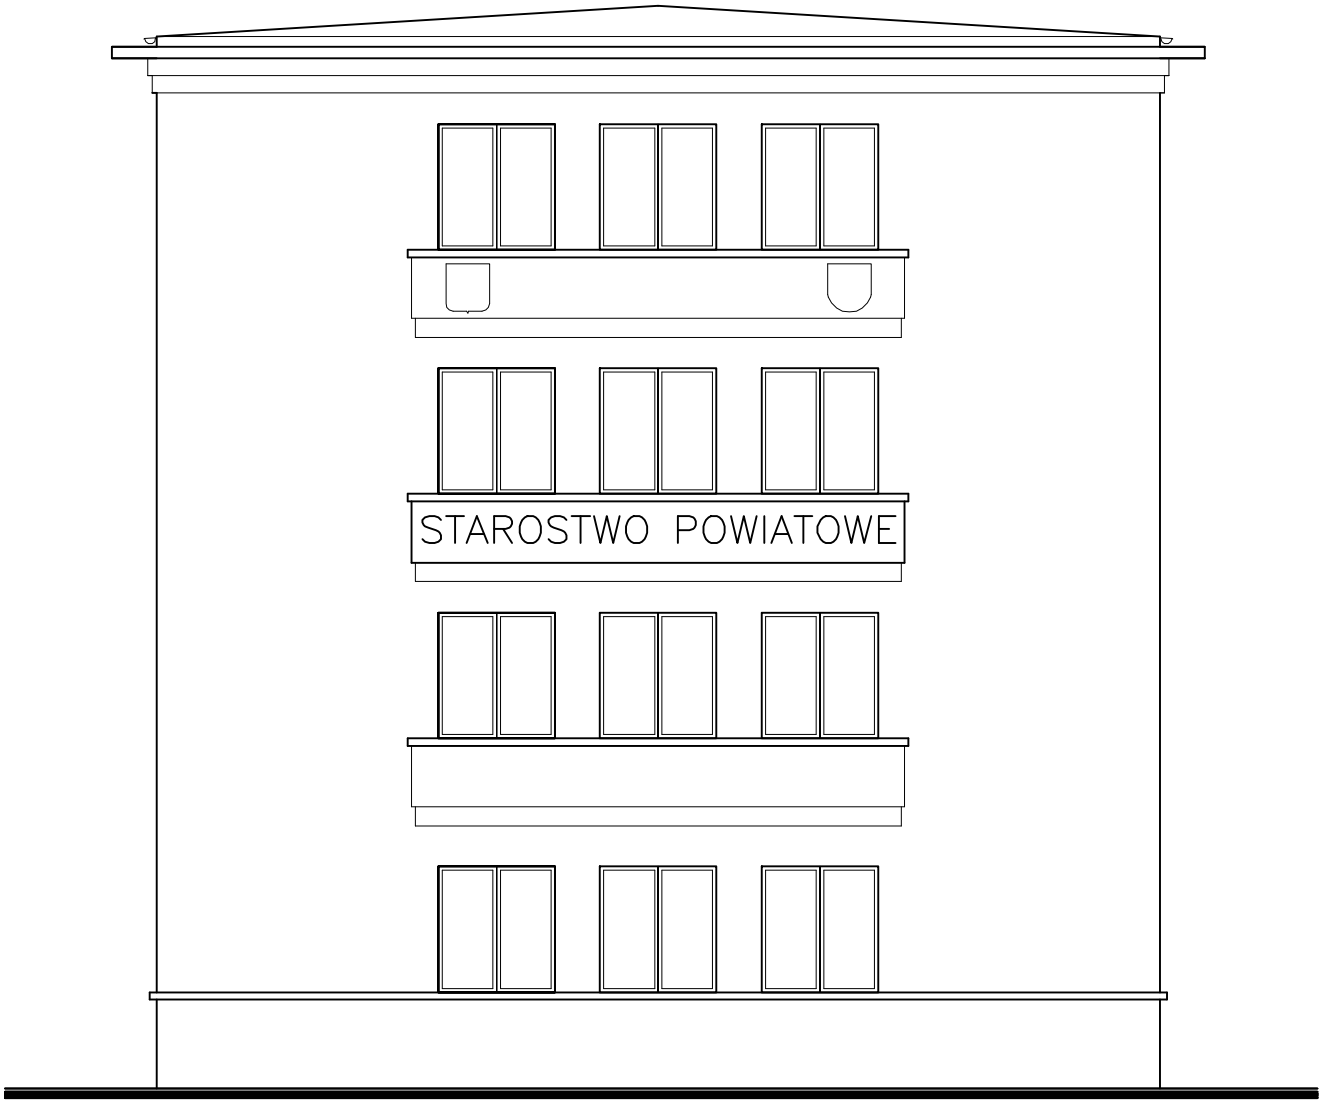



ELEWACJA POŁUDNIOWA 1:100

# ELEWACJA POŁUDNIOWA 1:100
# INWENTARYZACJA

| | | | | |
|---|---|---|---|---|
| TEMAT: | Dobudowa windy dla osób niepełnosprawnych do istniejacego budynku Starostwa Powiatowego w Inowrocławiu ul. Mątewska 17 | | | |
| ADRES: | Inowrocław, ul. Mątewska 17, działka nr 52/3 | | | BRANŻA: BUDOWLANA |
| INWESTOR: | Powiat Inowrocławski<br>Inowrocław ul. Roosevelta 36–38 | | | |
| NAZWA RYS: | ELEWACJA POŁUDNIOWA INWENTARYZACJA | | | SKALA: 1:100 |
| PROJEKTANT | mgr inż. Mirosława Nagórska<br>UAN-KZ-7210/282/87 | | 04.2019 | NR RYS/STR |