
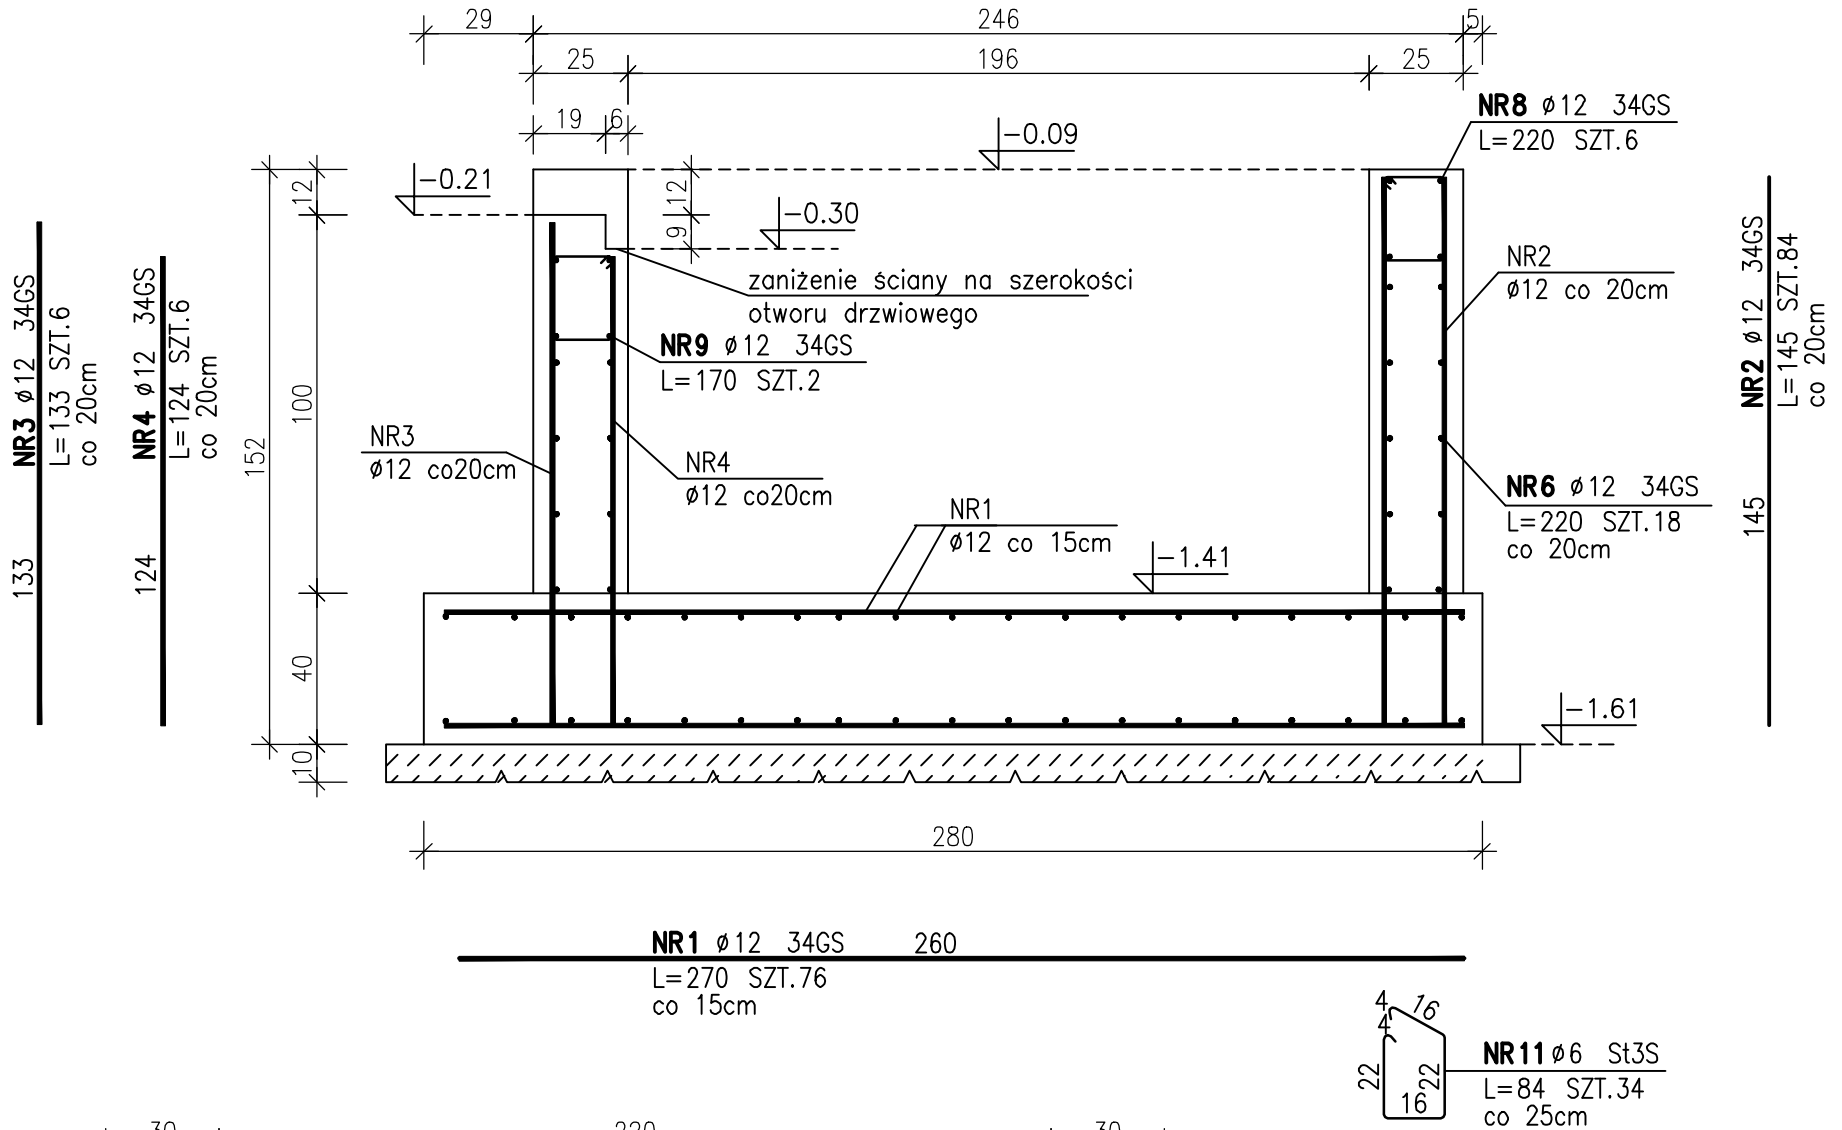


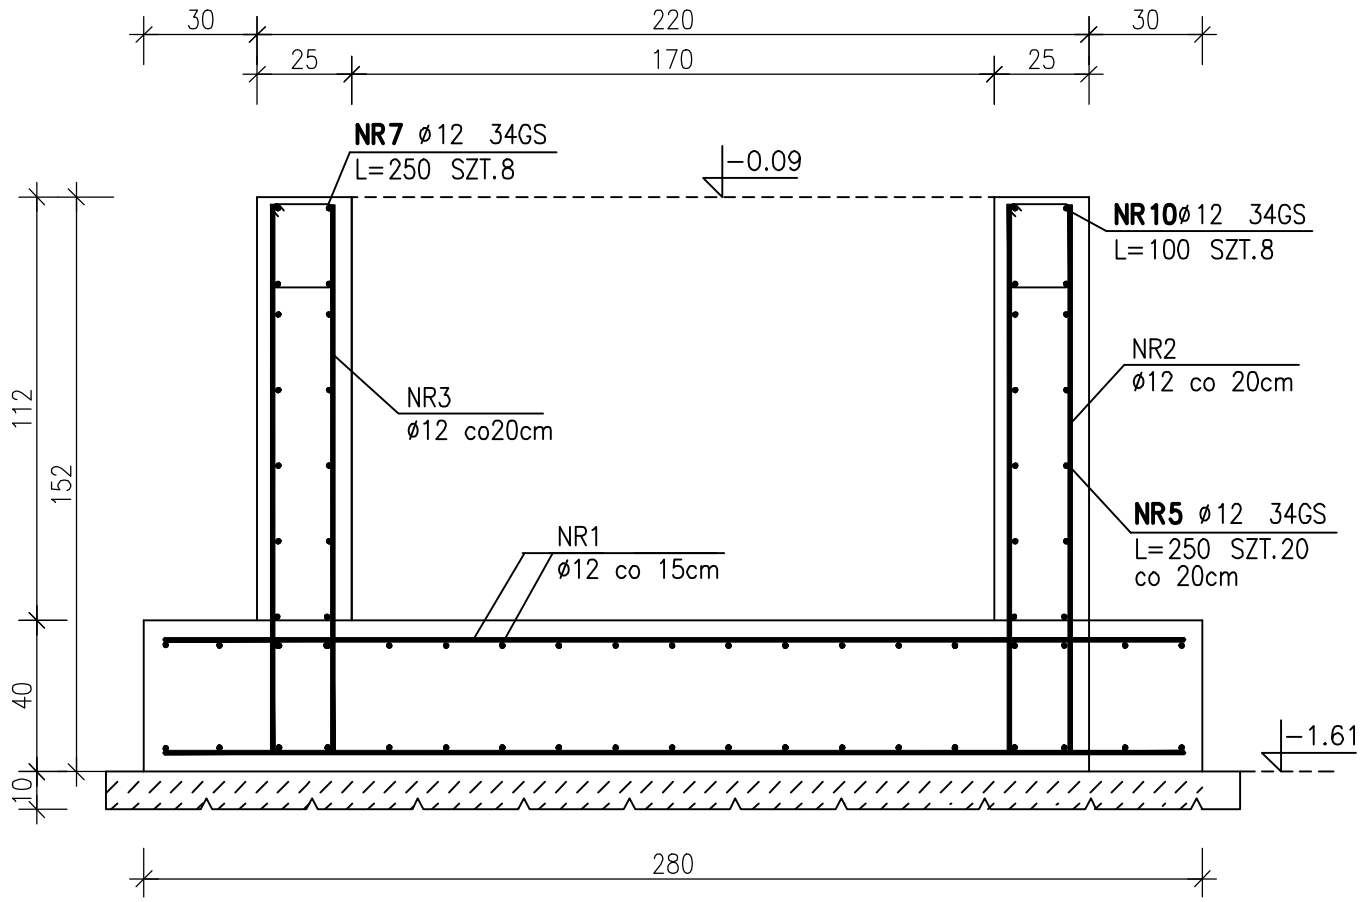

ZESTAWIENIE STALI

NR PRĘTA	ø [mm]	DŁUGOŚĆ [m]	ILOŚĆ PRĘTÓW	DŁ. ŁĄCZNA [m] St3S ø6	DŁ. ŁĄCZNA [m] 34GS ø12
1	12	2,700	76		205,20
2	12	1,450	84		121,80
3	12	1,330	6		7,98
4	12	1,240	6		7,44
5	12	2,500	20		50,00
6	12	2,200	18		39,60
7	12	2,500	8		20,00
8	12	2,200	6		13,20
9	12	1,700	2		3,40
10	12	1,000	8		8,00
11	6	0,840	34	28,56	

DŁUGOŚĆ RAZEM [m]	28,56	476,62
MASA JEDNOSTKOWA [kg/m]	0,222	0,888
MASA [kg]	6,34	423,24
MASA CAŁKOWITA [kg]	**429,58**	

BETON B–20
STAL A–III
A–I

POZIOM POSADOWIENIA – 1.61m

POZ.4. FUNDAMENT 1:20

TEMAT:	Dobudowa windy dla osób niepełnosprawnych do istniejacego budynku Starostwa Powiatowego w Inowrocławiu ul. Mątewska 17			
ADRES:	Inowrocław, ul. Mątewska 17, działka nr 52/3			BRANŻA: BUDOWLANA
INWESTOR:	Powiat Inowrocławski Inowrocław ul. Roosevelta 36–38			
NAZWA RYS:	POZ.4. FUNDAMENT			SKALA: 1:20
PROJEKTANT	mgr inż. Mirosława Nagórska UAN–KZ–7210/282/87		04.2019	NR RYS/STR