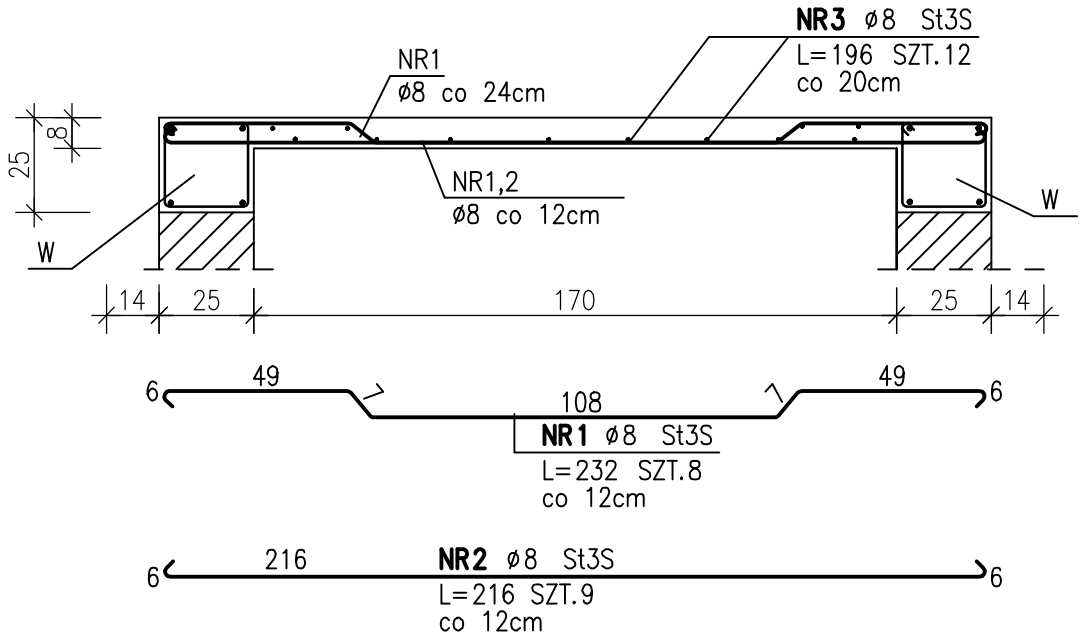


ZESTAWIENIE STALI

NR PRĘTA	ø [mm]	DŁUGOŚĆ [m]	ILOŚĆ PRĘTÓW	DŁ. ŁĄCZNA [m] St3S ø8
1	8	2,320	8	18,56
2	8	2,160	9	19,44
3	8	1,960	12	23,52

DŁUGOŚĆ RAZEM [m]	61,52
MASA JEDNOSTKOWA [kg/m]	0,395
MASA [kg]	24,30
MASA CAŁKOWITA [kg]	**24,3**

BETON B–20
STAL A–I

POZ.1. PŁYTA DACHOWA 1:20

TEMAT:	Dobudowa windy dla osób niepełnosprawnych do istniejacego budynku Starostwa Powiatowego w Inowrocławiu ul. Mątewska 17			
ADRES:	Inowrocław, ul. Mątewska 17, działka nr 52/3			BRANŻA: BUDOWLANA
INWESTOR:	Powiat Inowrocławski Inowrocław ul. Roosevelta 36–38			
NAZWA RYS:	POZ.1. PŁYTA DACHOWA			SKALA: 1:20
PROJEKTANT	mgr inż. Mirosława Nagórska UAN-KZ-7210/282/87		04.2019	NR RYS/STR