5

PROJEKT BUDOWLANY

Obiekt: Dobudowa windy dla osób niepełnosprawnych do istniejącego budynku Starostwa Powiatowego w Inowrocławiu ul. Mątewska 17
Kategoria obiektu: XII

Adres: Inowrocław, ul. Mątewska 17, działka nr 52/3

Branża: Budowlana

Inwestor: Powiat Inowrocławski
88-100 Inowrocław, ul. Roosevelta 36-38

Projektanci

Zakres	*Tytuł, imię i nazwisko*	*Nr ewid. Izby Inż. Bud.*	*Podpis*
Architektura konstrukcje	mgr inż. Mirosława Nagórska Nr UAN-KZ-7210/282/87 specjalność konstrukcyjno-budowlana 88-100 Inowrocław, ul. Kleeberga 5/67	KUP/BO/1708/01	
Instalacje sanitarne	mgr inż. Krzysztof Dybicz upr. Nr KUP/0147/POOS/09 specjalność sieci i instalacji i urządzeń cieplnych, wentylacji, gazowych, wodociągowych i kanalizacyjnych 88-100 Inowrocław, ul. Wachowiaka 10/43	KUP/IS/0042/10	
Instalacje elektryczne	tech.bud. Włodzimierz Matuszak Nr RGPI-V-7342-43/97 specjalność instalacje i urządzenia elektryczne 88-100 Inowrocław, ul. Jagiełły 5/28	WKP/BO/1419/03	

Inowrocław, kwiecień 2019 r.

Zestawienie opracowania

1. Strona tytułowa str.1
2. Zestawienie opracowania str.2
3. Oświadczenie str.3
4. Uprawnienia i wpis do Izby str.4-8
5. Mapa do celów projektowych str.9
6. Projekt zagospodarowania terenu str.10
7. Opis techniczny str.11-21
8. Wytyczne BIOZ str.22-24
9. Ekspertyza techniczna str.25-27
10. Część rysunkowa

1/ Rzut fundamentów-inwentaryzacja str.28
2/ Rzut parteru- inwentaryzacja str.29
3/ Rzut I piętra- inwentaryzacja str.30
4/ Rzut II piętra- inwentaryzacja str.31
5/ Rzut III piętra- inwentaryzacja str.32
6/ Przekrój A-A inwentaryzacja str.33
7/ Elewacja południowa- inwentaryzacja str.34
8/ Rzut fundamentów str.35
9/ Rzut parteru str.36
10/ Rzut I piętra str.37
11/ Rzut II piętra str.38
12/ Rzut III piętra str.39
13/ Szyb windowy, przekrój A-A str.40
14/ Szyb windowy, przekrój B-B str.41
15/ Elewacje str.42
16/ Fundament poz.4. str.43
17/ Płyta dachowa poz.1. str.44
18/ Wieńce poz.2. str.45
19/ Daszek nad wejściem poz.6. str.46
20/ Szczegół połączenie szybu z budynkiem str.47

11. Dokumentacja zdjęciowa str.48
12. Część sanitarna str.49-58
13. Część elektryczna str.59-

OŚWIADCZENIE

Oświadczam, że projekt budowlany pn. „Dobudowa windy dla osób niepełnosprawnych do istniejącego budynku Starostwa Powiatowego w Inowrocławiu ul. Mątewska 17” zlokalizowanego w Inowrocławiu, przy ulicy Mątewskiej 17, działka nr 52/3, którego inwestorem jest Powiat Inowrocławski, ul. Roosevelta 36-38 88-100 Inowrocław, został wykonany zgodnie z obowiązującymi przepisami oraz zasadami wiedzy technicznej

mgr inż. Mirosława Nagórska
upr. do projektowania bez ograniczeń
w specjalności konstrukcyjno-budowlanej
nr UAN-KZ-7210/282/83 KUP/BOI/709/m1

PROJEKTANT
mgr inż. Krzysztof Dybicz
Uprawnienia bez ograniczeń
w zakresie sieci i inst. sanitarnych
Nr ewid. KUP/0147/POOS/09

ZAKŁAD USŁUG TECHNICZNYCH
PROJBIS
Pracownia Projektowa
Włodzimierz Matuszak
88-100 Inowrocław, ul. Jagiełły 5/28
tel. 52 357 46 87
NIP 556-14-94-077 Regon 092558549

URZĄD WOJEWÓDZKI
w Bydgoszczy
Wydział Planowania Przestrzennego
Urbanistyki, Architektury i Nadzoru
Budowlanego

Bydgoszcz, 198.2.-.12.-.18.....

Nr UAN-KZ-7210/ 282/87

DECYZJA

O STWIERDZENIU PRZYGOTOWANIA ZAWODOWEGO
do pełnienia samodzielnych funkcji technicznych w budownictwie

Na podstawie § 4 ust.2, § 6 ust.3, § 7 i § 13 ust. 1 pkt. 2 lit. - rozporządzenia Ministra Gospodarki Terenowej i Ochrony Środowiska, z dnia 20 lutego 1975 r. w sprawie samodzielnych funkcji technicznych w budownictwie (Dz. U. Nr 8, poz. 46 stwierdza się, że:

Obywatel(ka) Mirosława Nagórska

magister inżynier budownictwa
(tytuł naukowy – zawodowy)

urodzony(a) dnia 4 marca 19 55 r. w Ostrowie Wlkp.

posiada przygotowanie zawodowe upoważniające do wykonywania samodzielnej funkcji

projektanta

w specjalności konstrukcyjno-budowlanej

w zakresie ogólnobudowlanym

Obywatel(ka) Mirosława Nagórska jest upoważniony(a) do:

1/ sporządzania projektów w zakresie rozwiązań konstrukcyjno-budowlanych budynków oraz innych budowli, z wyłączeniem linii, węzłów i stacji kolejowych, dróg oraz lotniskowych dróg startowych i manipulacyjnych, mostów, budowli hydrotechnicznych i melioracji wodnych


2/ sporządzania w budownictwie osób fizycznych projektów w zakresie rozwiązań architektonicznych:
   a/ budynków inwentarskich i gospodarczych, adaptacji projektów typowych i powtarzalnych innych budynków oraz sporządzania planów zagospodarowania działki związanych z realizacją tych budynków,
   b/ budowli nie będących budynkami;

3/ w budownictwie osób fizycznych – do kierowania, nadzorowania i kontrolowania budowy, kierowania i kontrolowania wytwarzania konstrukcyjnych elementów budowlanych oraz oceniania i badania stanu technicznego obiektów budowlanych.

OPŁATA SKARBOWA 50 zł 50

Główny Inżynier Wojewódzki
Dyrektor Wydziału
mgr inż. arch. Jerzy Winiecki

4

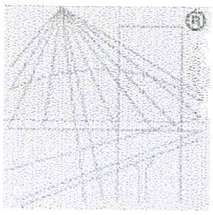

POLSKA
IZBA
INŻYNIERÓW
BUDOWNICTWA

Zaświadczenie

o numerze weryfikacyjnym:

KUP-QSI-TWD-2WE *

Pani MIROSŁAWA NAGÓRSKA o numerze ewidencyjnym KUP/BO/1708/01
adres zamieszkania ul. KLEEBERGA 5/67, 88-100 INOWROCŁAW
jest członkiem Kujawsko-Pomorskiej Okręgowej Izby Inżynierów Budownictwa i posiada wymagane ubezpieczenie od odpowiedzialności cywilnej.
Niniejsze zaświadczenie jest ważne do dnia 2019-12-31.

Zaświadczenie zostało wygenerowane elektronicznie i opatrzone bezpiecznym podpisem elektronicznym weryfikowanym przy pomocy ważnego kwalifikowanego certyfikatu w dniu 2018-12-27 roku przez:

Renata Staszak, Przewodniczący Rady Kujawsko-Pomorskiej Okręgowej Izby Inżynierów Budownictwa.

(Zgodnie art. 5 ust 2 ustawy z dnia 18 września 2001 r. o podpisie elektronicznym (Dz. U. 2001 Nr 130 poz. 1450) dane w postaci elektronicznej opatrzone bezpiecznym podpisem elektronicznym weryfikowanym przy pomocy ważnego kwalifikowanego certyfikatu są równoważne pod względem skutków prawnych dokumentom opatrzonym podpisami własnoręcznymi.)

* Weryfikację poprawności danych w niniejszym zaświadczeniu można sprawdzić za pomocą numeru weryfikacyjnego zaświadczenia na stronie Polskiej Izby Inżynierów Budownictwa www.piib.org.pl lub kontaktując się z biurem właściwej Okręgowej Izby Inżynierów Budownictwa.

Podpis jest prawidłowy

5

KUJAWSKO POMORSKA OKRĘGOWA I Z B A INŻYNIERÓW BUDOWNICTWA

OKRĘGOWA KOMISJA KWALIFIKACYJNA

Sygn. akt: KUPOIIB/KK-0054-0039/09

Bydgoszcz, dnia 21 grudnia 2009 r.

DECYZJA

Na podstawie art. 24 ust. 1 pkt 2 ustawy z dnia 15 grudnia 2000 r. o samorządach zawodowych architektów, inżynierów budownictwa oraz urbanistów *(Dz. U. z 2001 r. Nr 5, poz. 42, z późn. zm.)*, art. 13 ust. 1 pkt 1 i ust. 2, art. 14 ust. 1 pkt 4 i ust. 3 pkt 1 ustawy z dnia 7 lipca 1994 r. Prawo budowlane *(Dz. U. z 2006 r. Nr 156, poz. 1118, z późn)* w związku z art. 5 ustawy z dnia 28 lipca 2005 r. o zmianie ustawy – Prawo budowlane oraz o zmianie niektórych innych ustaw (*Dz. U z 2005 r. Nr 163, poz. 1364*) oraz § 12 pkt 1 rozporządzenia Ministra Infrastruktury z dnia 18 maja 2005 r. w sprawie samodzielnych funkcji technicznych w budownictwie *(Dz. U. Nr 96, poz. 817)* w związku z art. 104 Kodeksu postępowania administracyjnego *(Dz. U. z 2000 r. Nr 98, poz. 1071, z późn. zm.)*

Okręgowa Komisja Kwalifikacyjna
n a d a j e
Panu Krzysztofowi Marcinowi Dybicz
magistrowi inżynierowi o kierunku inżynieria środowiska
urodzonemu dnia 17 maja 1979 r. w Strzelnie

UPRAWNIENIA BUDOWLANE

numer ewidencyjny KUP/0147/POOS/09

do projektowania bez ograniczeń
w specjalności instalacyjnej w zakresie sieci, instalacji i urządzeń cieplnych, wentylacyjnych, gazowych, wodociągowych i kanalizacyjnych

UZASADNIENIE

W związku z uwzględnieniem w całości żądania strony, na podstawie art. 107 § 4 K.p.a. odstępuje się od uzasadnienia decyzji. Zakres nadanych uprawnień budowlanych wskazano na odwrocie decyzji.

Pouczenie

Od niniejszej decyzji służy odwołanie do Krajowej Komisji Kwalifikacyjnej Polskiej Izby Inżynierów Budownictwa w Warszawie, za pośrednictwem Okręgowej Komisji Kwalifikacyjnej KUPOIIB w Bydgoszczy w terminie 14 dni od dnia jej doręczenia.

Skład Orzekający
Okręgowej Komisji Kwalifikacyjnej

mgr inż. Witold Przybylski .....

mgr inż. Andrzej Mańkowski .....

inż. Franciszek Szypliński .....

Otrzymują:
1. Pan Krzysztof Marcin Dybicz
   ul. Wachowiaka 10/43
   88-100 Inowrocław
2. Okręgowa Rada Izby
3. Główny Inspektor
   „Nadzoru Budowlanego
4. a/a

POLSKA I Z B A INŻYNIERÓW BUDOWNICTWA

Zaświadczenie

o numerze weryfikacyjnym:

KUP-KC6-LAT-CII *

Pan Krzysztof Dybicz o numerze ewidencyjnym KUP/IS/0042/10
adres zamieszkania ul. Wachowiaka 10/2, 88-100 Inowrocław
jest członkiem Kujawsko-Pomorskiej Okręgowej Izby Inżynierów Budownictwa i posiada wymagane ubezpieczenie od odpowiedzialności cywilnej.
Niniejsze zaświadczenie jest ważne do dnia 2020-02-29.

Zaświadczenie zostało wygenerowane elektronicznie i opatrzone bezpiecznym podpisem elektronicznym weryfikowanym przy pomocy ważnego kwalifikowanego certyfikatu w dniu 2019-02-26 roku przez:

Renata Staszak, Przewodniczący Rady Kujawsko-Pomorskiej Okręgowej Izby Inżynierów Budownictwa.

(Zgodnie art. 5 ust 2 ustawy z dnia 18 września 2001 r. o podpisie elektronicznym (Dz. U. 2001 Nr 130 poz. 1450) dane w postaci elektronicznej opatrzone bezpiecznym podpisem elektronicznym weryfikowanym przy pomocy ważnego kwalifikowanego certyfikatu są równoważne pod względem skutków prawnych dokumentom opatrzonym podpisami własnoręcznymi.)

Za zgodność z oryginałem
mgr inż. Krzysztof Dybicz

* Weryfikację poprawności danych w niniejszym zaświadczeniu można sprawdzić za pomocą numeru weryfikacyjnego zaświadczenia na stronie Polskiej Izby Inżynierów Budownictwa www.piib.org.pl lub kontaktując się z biurem właściwej Okręgowej Izby Inżynierów Budownictwa.

Bydgoszcz, dnia 18.08.1997 r.

WOJEWODA BYDGOSKI

Nr ewid. RGPI-V-7342-43/97

DECYZJA

Na podstawie art. 12, ust. 1, art. 13, ust. 1, pkt 1, art. 14, ust. 1, pkt 5 ustawy z dnia 7 lipca 1994 r. - Prawo budowlane [Dz.U. Nr 89, poz. 414], w związku z § 3, § 5, ust. 6 i § 9, ust. 1 rozporządzenia Ministra Gospodarki Przestrzennej i Budownictwa z dnia 30 grudnia 1994 r. w sprawie samodzielnych funkcji technicznych w budownictwie [Dz.U. z 1995 r. Nr 8, poz. 38], po rozpatrzeniu wniosku Pana Włodzimierza Matuszaka,

nadaję

Panu Włodzimierzowi MATUSZAK

technikowi elektrykowi

ur. dnia 19 września 1943 r. w Inowrocławiu,

uprawnienia budowlane

do projektowania
w ograniczonym zakresie
w specjalności instalacyjnej
w zakresie sieci, instalacji i urządzeń
elektrycznych i elektroenergetycznych

Wymieniony, zgodnie z § 5 ust. 6 ww rozporządzenia, jest uprawniony do:
projektowania instalacji i urządzeń niskiego napięcia (wraz z przyłączami) w budownictwie jednorodzinnym i zagrodowym oraz innych budynków o kubaturze do 1000 m^3 i prostej funkcji technologicznej, takich jak magazyny, niewielkie obiekty handlowe, warsztaty rzemieślnicze.

Uzasadnienie

Komisja Egzaminacyjna, działająca w oparciu o zarządzenie Nr 115/95 Wojewody Bydgoskiego z dnia 8 sierpnia 1995 r. w sprawie powołania komisji do oceny osób ubiegających się o stwierdzenie przygotowania zawodowego do pełnienia samodzielnych funkcji technicznych w budownictwie - uprawnień budowlanych i ustalenia dla niej regulaminu działania [Dz. Urz. Woj. Bydg. Nr 10, poz. 60 oraz odnośnym zmieniającym zarządzenie Nr 121/96 z dnia 01.10.1996 r.] - stwierdziła posiadanie przez ww. wymaganego prawem wykształcenia oraz praktyki zawodowej koniecznej do uzyskania uprawnień budowlanych we wnioskowanej specjalności.

Po uzyskaniu pozytywnego wyniku egzaminu - orzekłem jak w sentencji.

Od niniejszej decyzji przysługuje odwołanie do Głównego Inspektora Nadzoru Budowlanego, za moim pośrednictwem, w terminie 14 dni od dnia doręczenia decyzji.

OPŁATA SKARBOWA

OPŁATA SKARBOWA

1

7

P O L S K A
I Z B A
INŻYNIERÓW
BUDOWNICTWA

Bydgoszcz 2018-12-18
(miejscowość, data)

Zaświadczenie

Pan/Pani **MATUSZAK WŁODZIMIERZ**

miejsce zamieszkania
88-100 INOWROCŁAW
UL. W. JAGIEŁŁY 5/28

jest członkiem Kujawsko-Pomorskiej

Okręgowej Izby Inżynierów Budownictwa

o numerze ewidencyjnym **KUP/IE/1552/01**

i posiada wymagane ubezpieczenia od odpowiedzialności cywilnej.

Niniejsze zaświadczenie jest ważne od dnia 2019-02-01

do dnia 2019-07-31

KUJAWSKO-POMORSKA OKRĘGOWA
IZBA INŻYNIERÓW BUDOWNICTWA
w BYDGOSZCZY
85-020 BYDGOSZCZ, ul. [illegible]
tel. 52 [illegible]

PRZEWODNICZĄCY
Rady Okręgowej Izby
[illegible]

(pieczęć i podpis przewodniczącego)

8

KOPIA

Województwo: kujawsko-pomorskie
Powiat: inowrocławski
Jednostka ewidencyjna: Inowrocław - M, [040701_1]
Obręb: Inowrocław Obr.7 , [0007]
Arkusz: 110
Działka: 52/3

MAPA DO CELÓW PROJEKTOWYCH

SKALA 1:500

Układ współrzędnych "2000_18", Układ odniesienia "Amsterdam"
ID.6640.260.2019, Ks. rob. 42/01/19
Stan na dzień 24.01.2019 r.
Granice oznaczone na mapie punktami granicznymi sa granicami prawnymi, pozostałe są z digitalizacji.
Mapa wykonana bez ustalania służebności gruntowych.
Wykonawca:


USŁUGI GEODEZYJNO-KARTOGRAFICZNE
inż. Andrzej Biedrzycki
ul. Roosevelta 29, 88-100 Inowrocław
tel. 52/355 16 99, tel. kom. 509 589 1[illegible]
NIP 556-103-51-97 REGON 0931912[illegible]

GEODETA UPRAWNIONY
inż. Andrzej Biedrzycki
upraw. 20805

STAROSTA INOWROCŁAWSKI
Poświadcza się, że niniejszy dokument został opracowany w wyniku prac geodezyjnych i kartograficznych, których rezultaty zostały operat techniczny wpisany do ewidencji materiałów państwowego zasobu geodezyjnego i kartograficznego.
P. 0407.2019.344
Identyfikator ewidencyjny materiału zasobu-operatu technicznego
2019-01-30
Data wpisania operatu technicznego do ewidencji materiałów zasobu
Imię, nazwisko i podpis osoby reprezentującej organ

Zastrzega się, że opracowana mapa może nie zawierać pełnej informacji o przebiegu przewodów podziemnych i naziemnych urządzeń infrastrukturalnych instytucji branżowych oraz [illegible] ujawnionych w terenie.

z up. STAROSTY
Tomasz Gruszczyński
PODINSPEKTOR
w Wydziale Geodezji, Kartografii
Katastru i Gospodarki Nieruchomościami

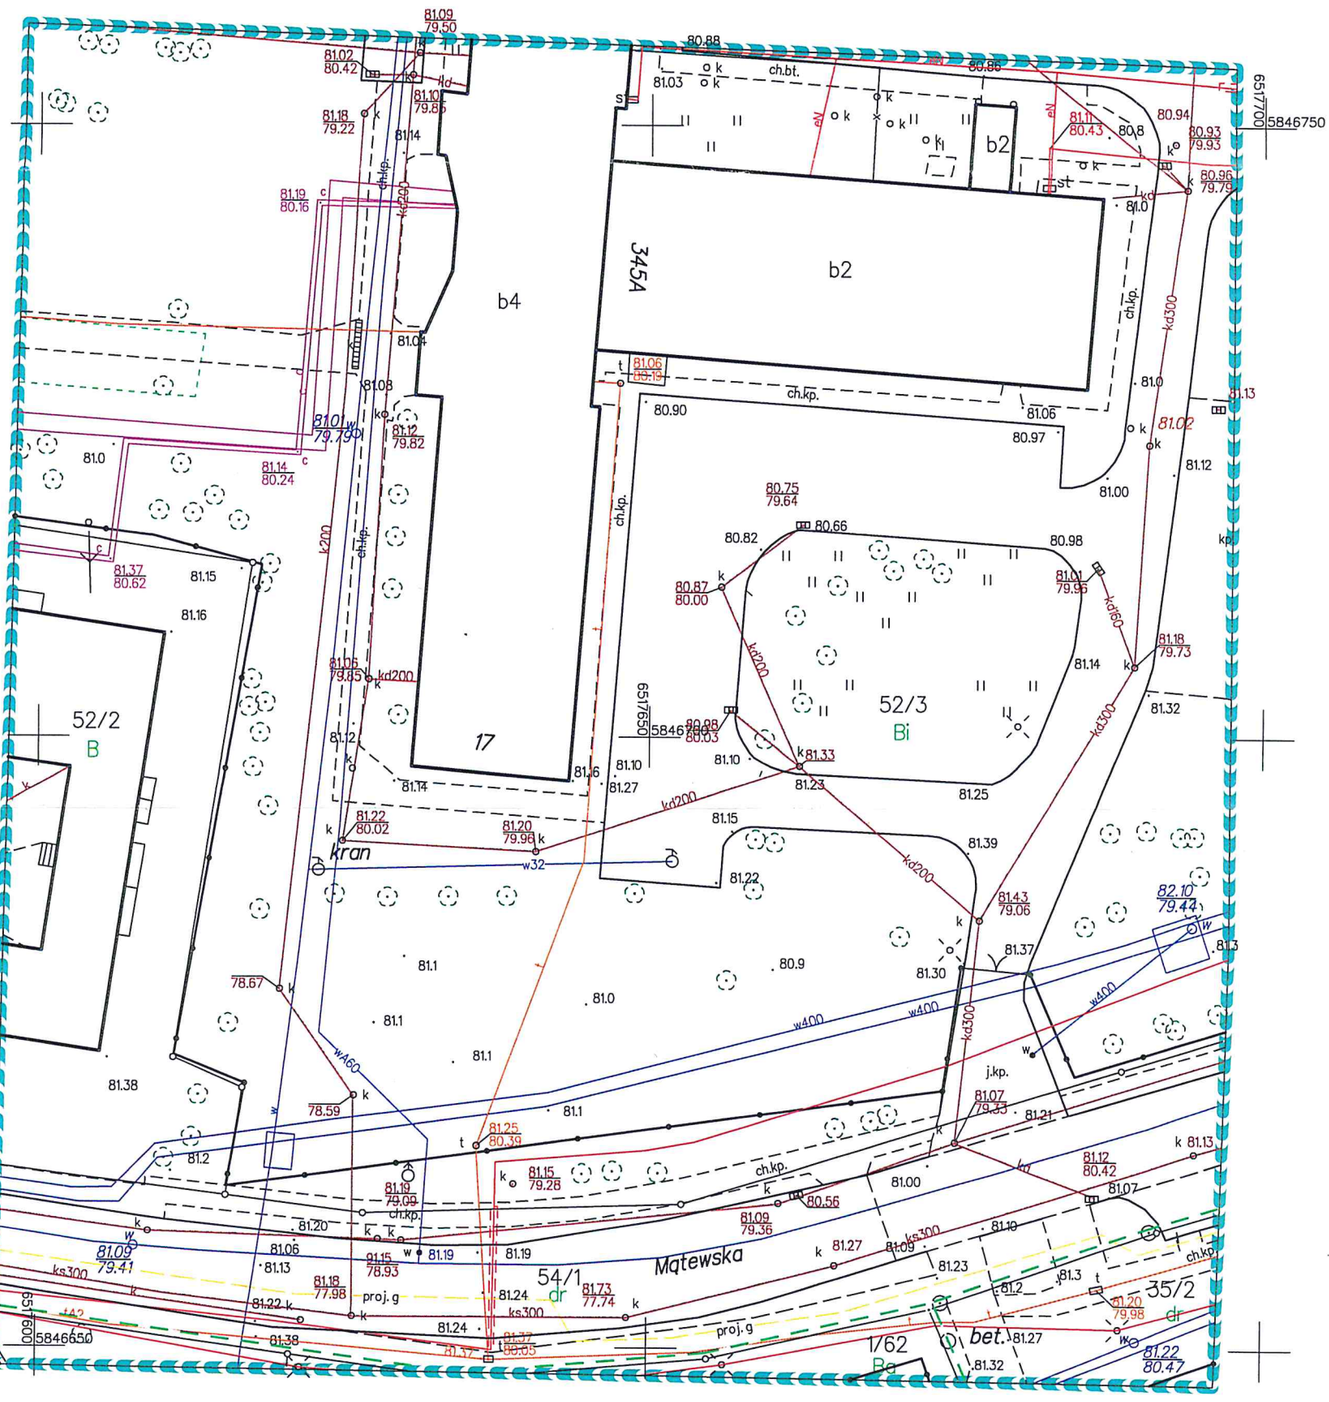

9