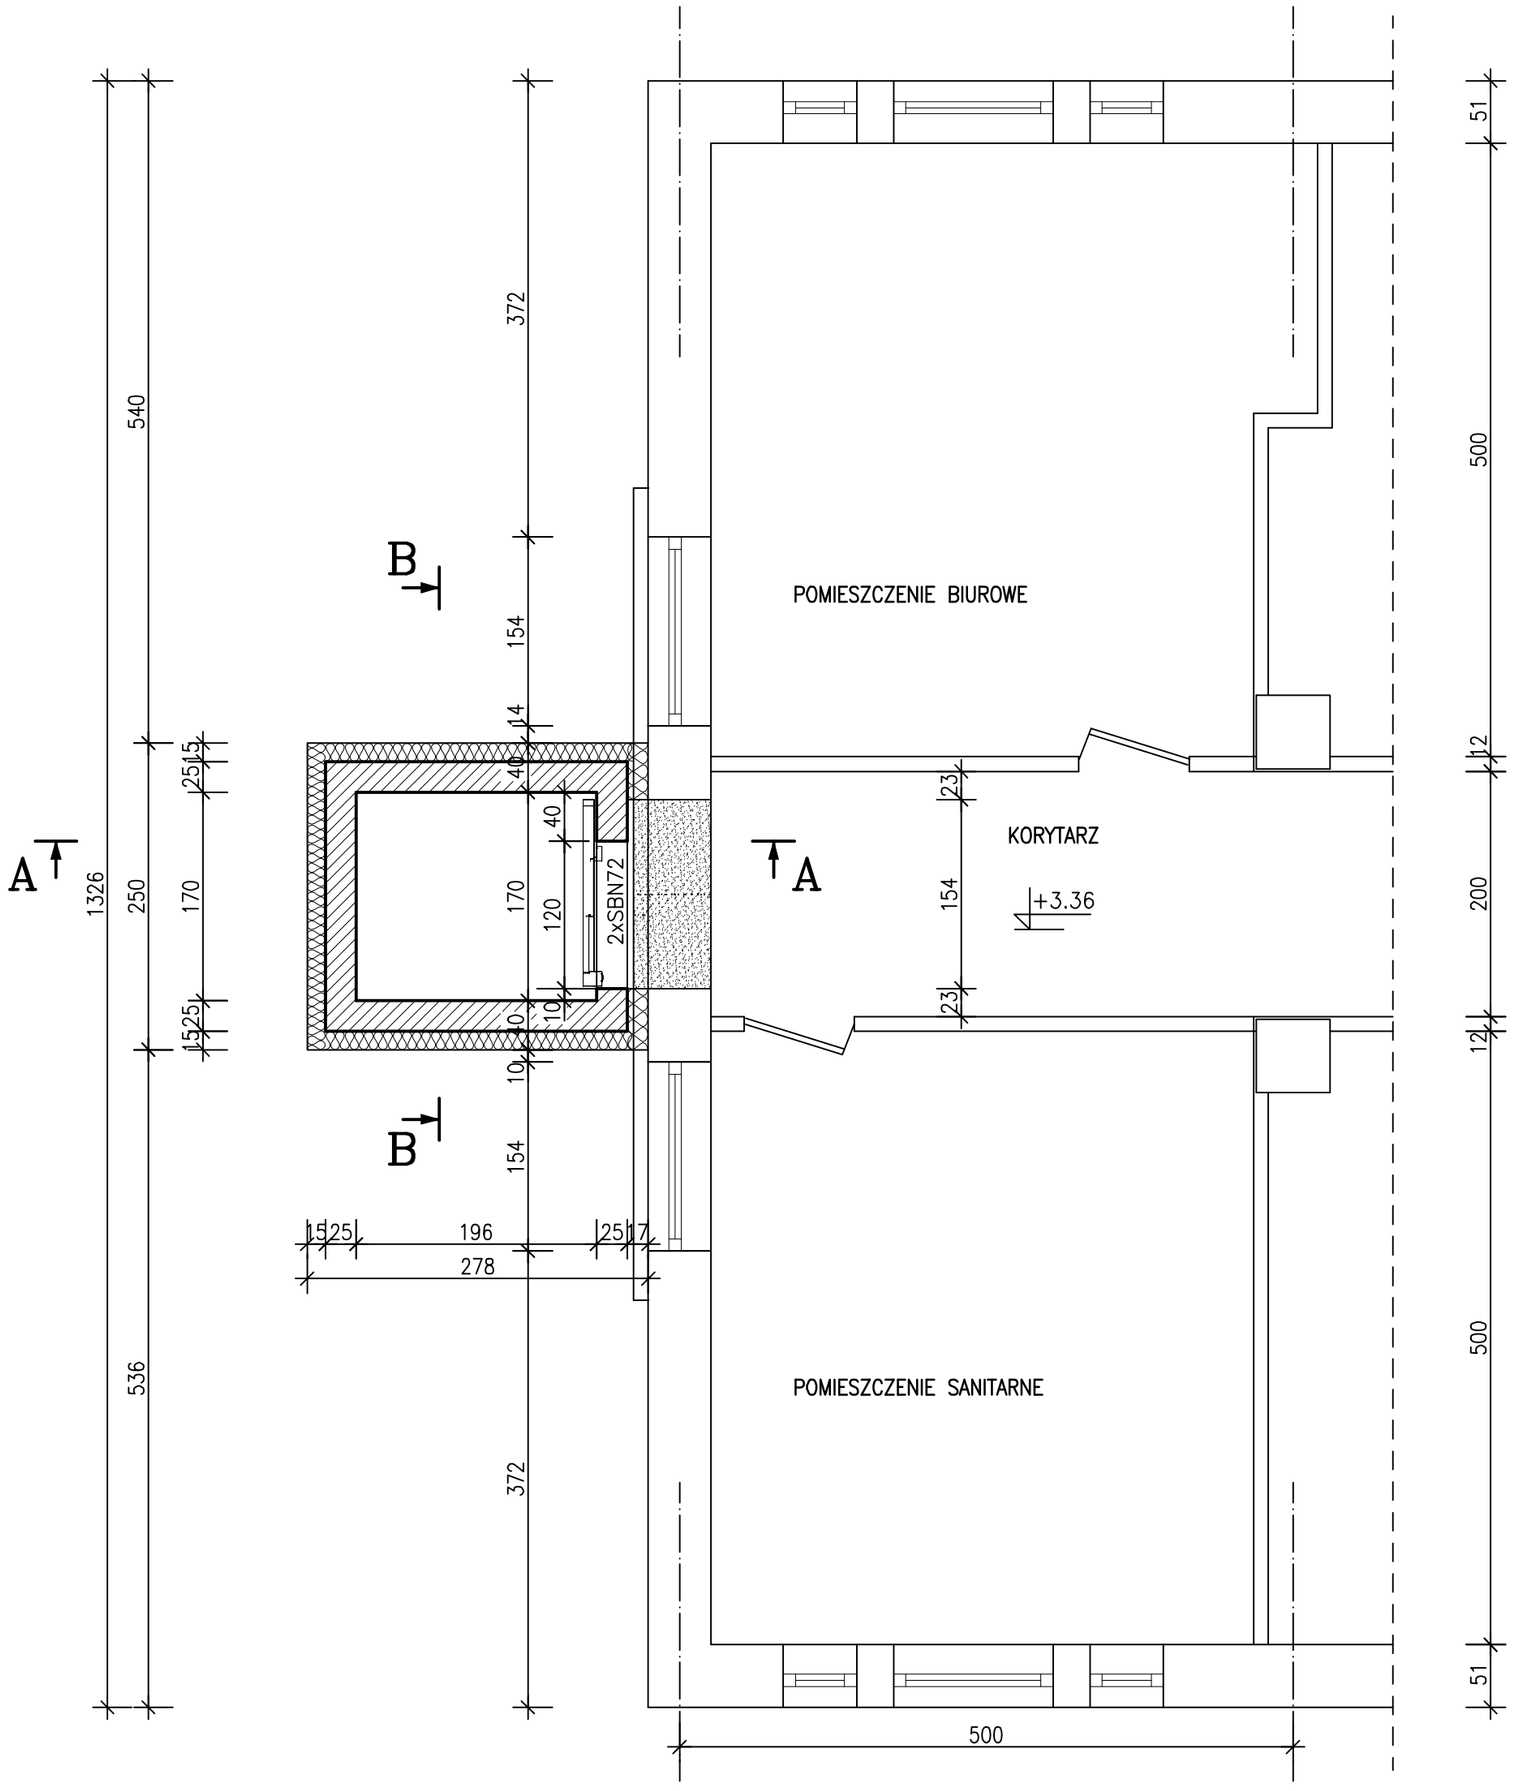


LEGENDA:

MURY ISTNIEJĄCE

WYBURZENIA

MURY PROJEKTOWANE
ŚCIANA Z CEGŁY PEŁNEJ KLASY 15 LUB SILKA
NA ZAPRAWIE CEM. MARKI 5
Z DODATKIEM PLASTYFIKATORA

RZUT I PIĘTRA 1:50

TEMAT:	Dobudowa windy dla osób niepełnosprawnych do istniejacego budynku Starostwa Powiatowego w Inowrocławiu ul. Mątewska 17			
ADRES:	Inowrocław, ul. Mątewska 17, działka nr 52/3			BRANŻA: BUDOWLANA
INWESTOR:	Powiat Inowrocławski Inowrocław ul. Roosevelta 36–38			
NAZWA RYS:	RZUT I PIĘTRA			SKALA: 1:50
PROJEKTANT	mgr inż. Mirosława Nagórska UAN-KZ-7210/282/87		04.2019	NR RYS/STR