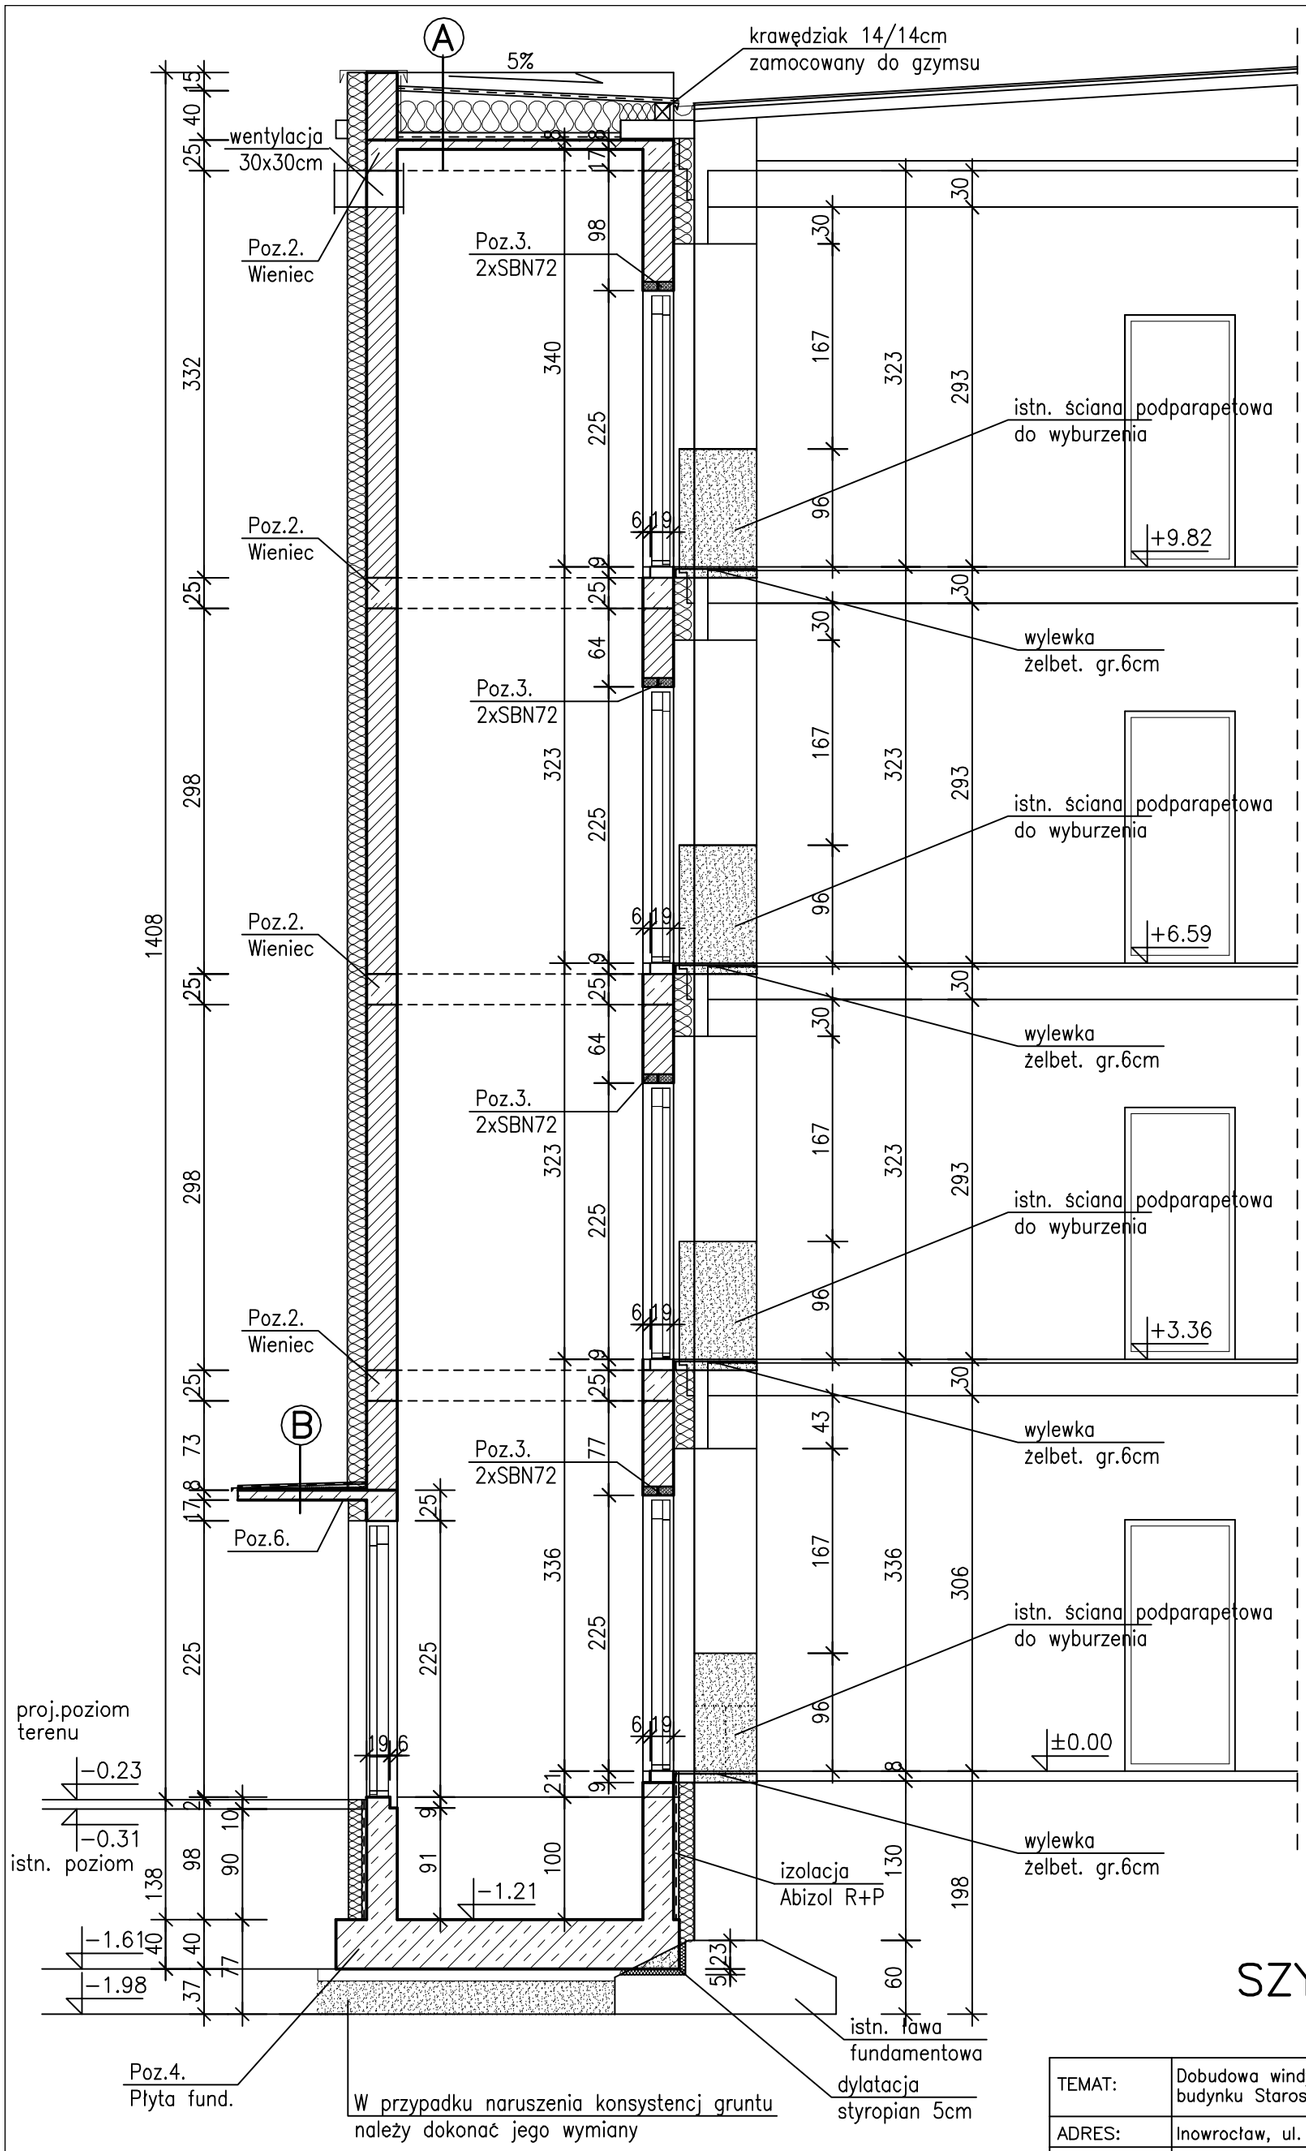


A
- papa termozgrzewalna
- wełna min. klin gr.30−40cm
- paroizolacja
- płyta żelbetowa gr.8cm Poz.1.

B
- papa termozgrzewalna
- wełna min. klin gr.2−6cm
- płyta żelbetowa gr.8cm Poz.6.

LEGENDA:

- MURY ISTNIEJĄCE
- WYBURZENIA
- MURY PROJEKTOWANE
  ŚCIANA Z CEGŁY PEŁNEJ KLASY 15 LUB SILKA
  NA ZAPRAWIE CEM. MARKI 5
  Z DODATKIEM PLASTYFIKATORA

SZYB WINDOWY 1:50
PRZEKRÓJ A−A

TEMAT:	Dobudowa windy dla osób niepełnosprawnych do istniejacego budynku Starostwa Powiatowego w Inowrocławiu ul. Mątewska 17			
ADRES:	Inowrocław, ul. Mątewska 17, działka nr 52/3			BRANŻA: BUDOWLANA
INWESTOR:	Powiat Inowrocławski Inowrocław ul. Roosevelta 36−38			SKALA: 1:50
NAZWA RYS:	SZYB WINDOWY PRZEKRÓJ A−A			
PROJEKTANT	mgr inż. Mirosława Nagórska UAN-KZ-7210/282/87		04.2019	NR RYS/STR