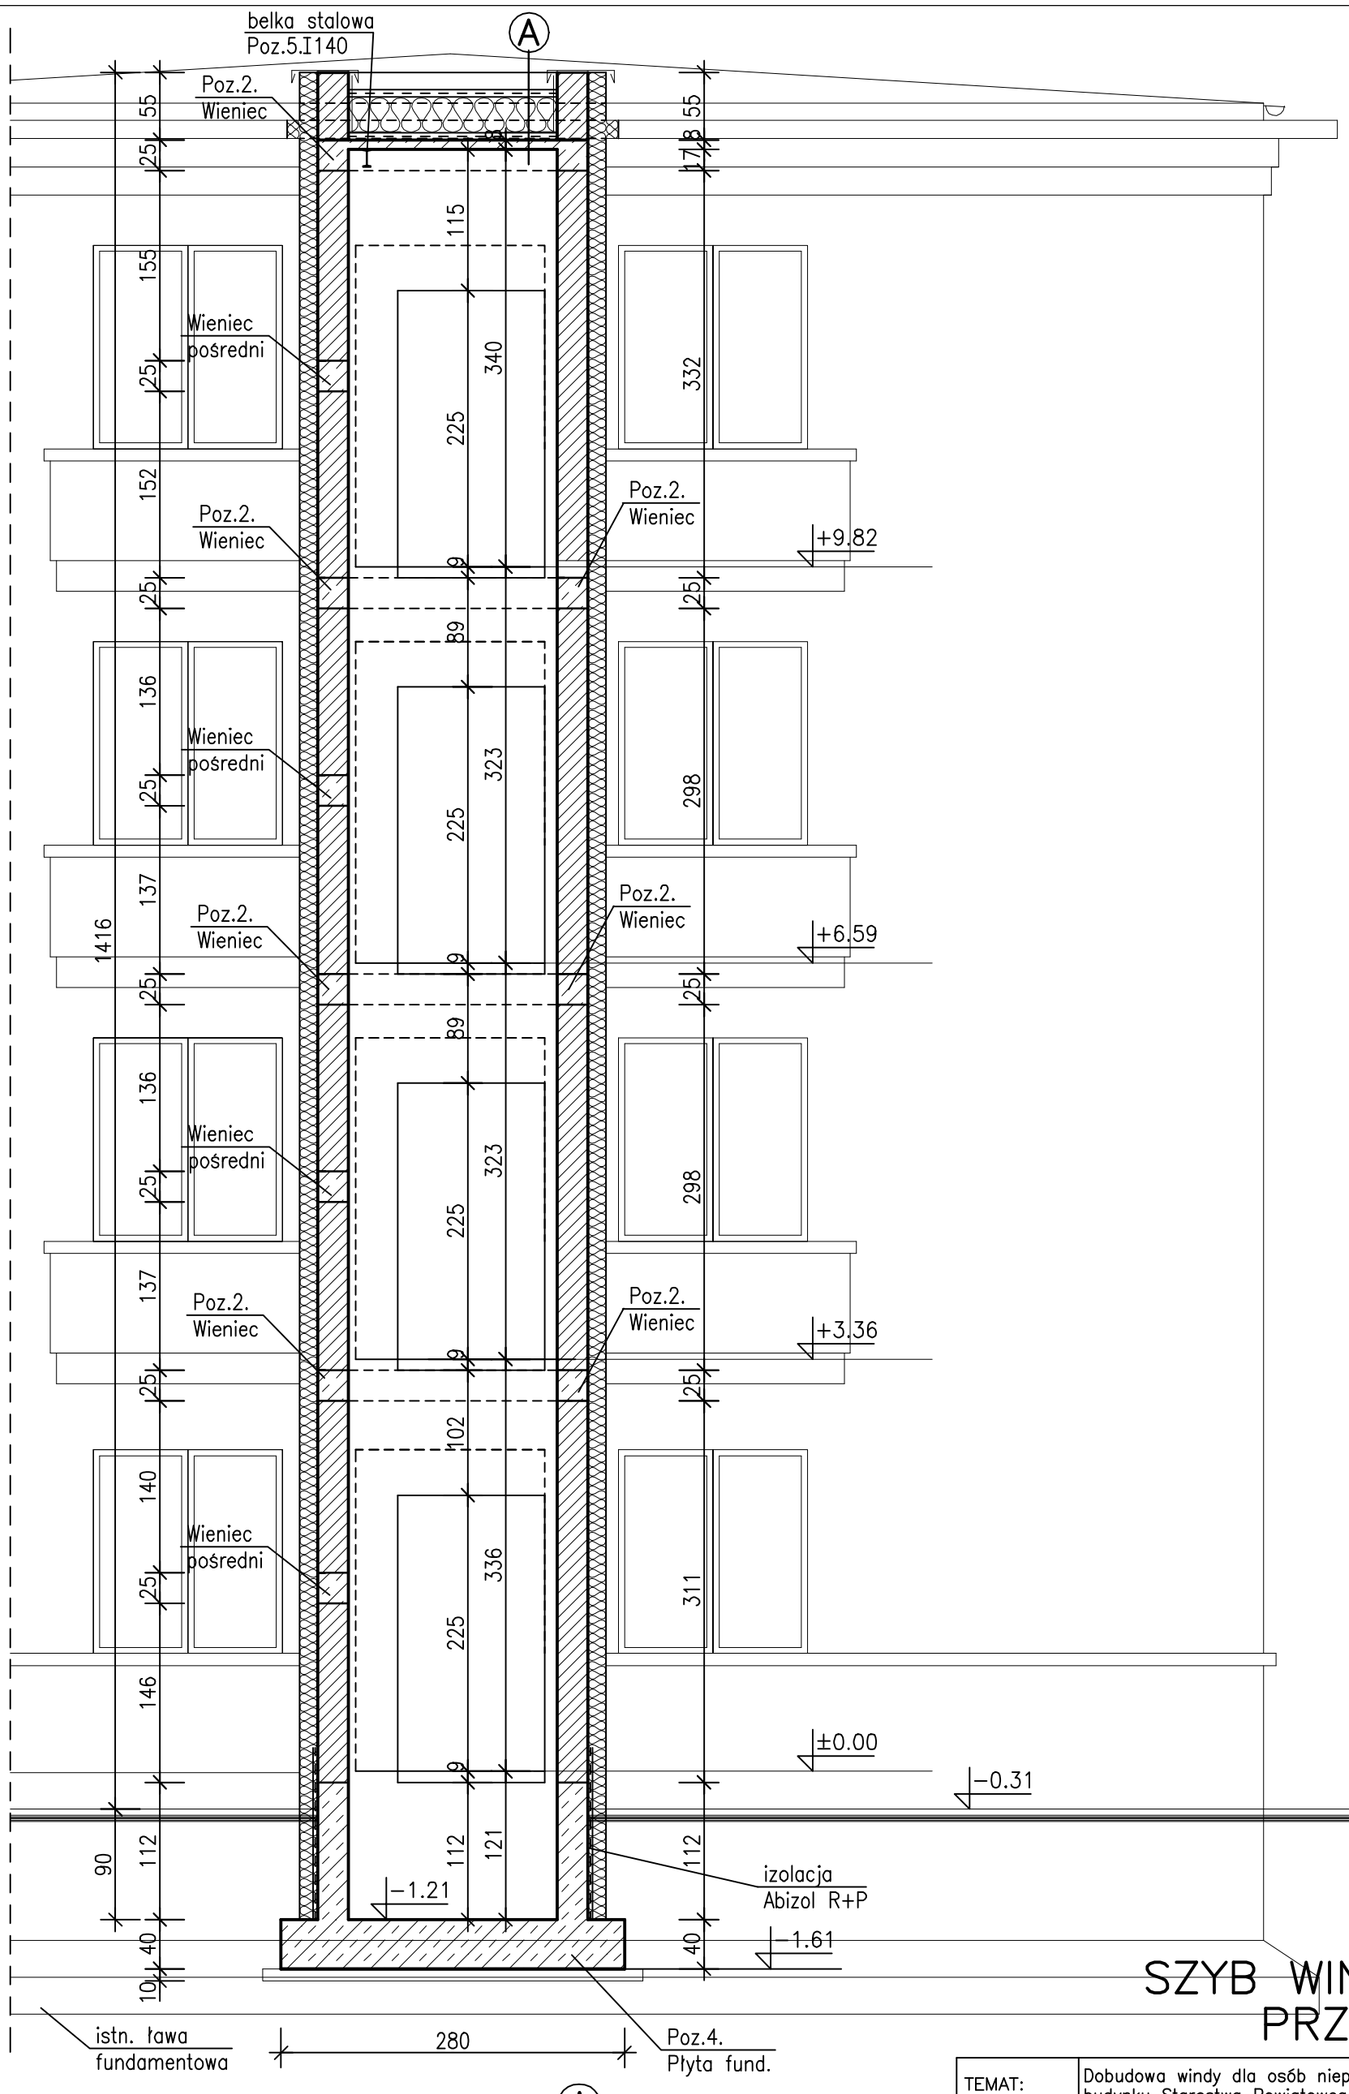


SZYB WINDOWY 1:50
PRZEKRÓJ B–B

LEGENDA:

- MURY ISTNIEJĄCE
- WYBURZENIA
- MURY PROJEKTOWANE
  ŚCIANA Z CEGŁY PEŁNEJ KLASY 15 LUB SILKA
  NA ZAPRAWIE CEM. MARKI 5
  Z DODATKIEM PLASTYFIKATORA

A

- papa termozgrzewalna
- wełna min. klin gr.30–40cm
- paroizolacja
- płyta żelbetowa gr.8cm Poz.1.

TEMAT:	Dobudowa windy dla osób niepełnosprawnych do istniejacego budynku Starostwa Powiatowego w Inowrocławiu ul. Mątewska 17			
ADRES:	Inowrocław, ul. Mątewska 17, działka nr 52/3			BRANŻA: BUDOWLANA
INWESTOR:	Powiat Inowrocławski Inowrocław ul. Roosevelta 36–38			SKALA: 1:50
NAZWA RYS:	SZYB WINDOWY PRZEKRÓJ B–B			
PROJEKTANT	mgr inż. Mirosława Nagórska UAN-KZ-7210/282/87		04.2019	NR RYS/STR