
W
L=44mb

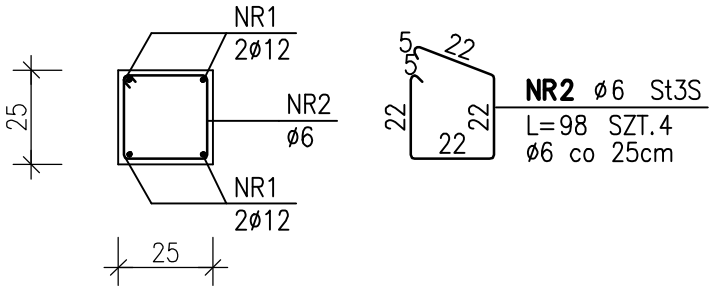

ZESTAWIENIE STALI NA 1mb WIEãCA

POZ.	NR PR?TA	RODZAJ STALI	DŁUGOŚĆ [cm]	LICZBA SZTUK	DŁUGOŚĆ ŁĄCZNA [m]	
					34GS	St3S
					ø12	ø6
W	1	ø12 34GS	100	4	4	
	2	ø6 St3S	98	4		3.92
DŁUGOŚĆ RAZEM [m]					4	3.92
MASA JEDNOSTKOWA [kg/m]					0.888	0.222
MASA [kg]					3.55	0.87
MASA OGÓŁEM [kg]					4.42	

BETON B–20
STAL A–I
A–III

POZ.2. WIEŃCE 1:20

TEMAT:	Dobudowa windy dla osób niepełnosprawnych do istniejacego budynku Starostwa Powiatowego w Inowrocławiu ul. Mątewska 17			
ADRES:	Inowrocław, ul. Mątewska 17, działka nr 52/3			BRANŻA: BUDOWLANA
INWESTOR:	Powiat Inowrocławski Inowrocław ul. Roosevelta 36–38			
NAZWA RYS:	**POZ.2. WIEŃCE**			SKALA: 1:20
PROJEKTANT	mgr inż. Mirosława Nagórska UAN-KZ-7210/282/87		04.2019	NR RYS/STR