
GTR

WYCINEK SCHEMATU ZASADNICEGO

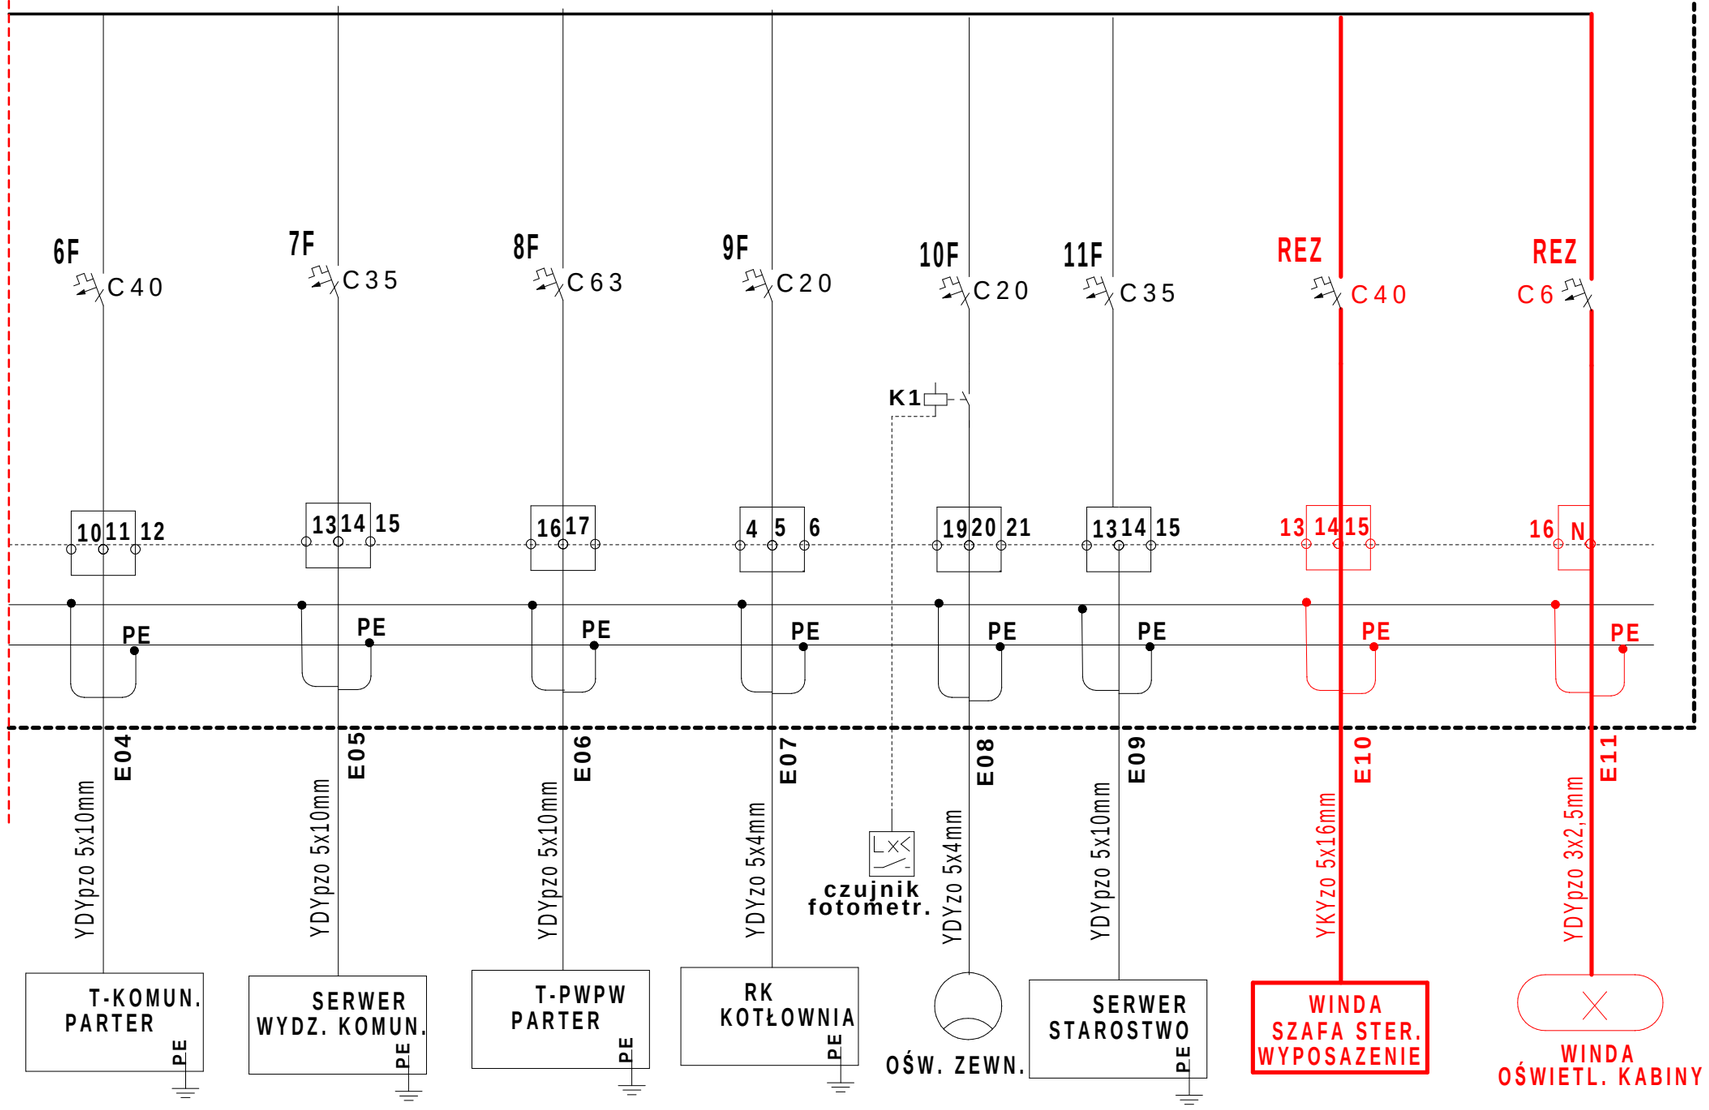

TNS

TEMAT:	Dobudowa windy dla osób niepełnosprawnych do istniejacego budynku Starostwa Powiatowego w Inowrocławiu ul. Mątewska 17			
ADRES:	Inowrocław, ul. Mątewska 17, działka nr 52/3			BRANŻA: ELEKTR.
INWESTOR:	Powiat Inowrocławski Inowrocław ul. Roosevelta 36-38			SKALA:
NAZWA RYS:	**Schemat zasilania windy**			
PROJEKTANT	Włodzimierz Matuszak RGPI-V-7342-43/97		04.2019	NR RYS/STR E-01