
Profil podłużny drogi skala 1: 50/250

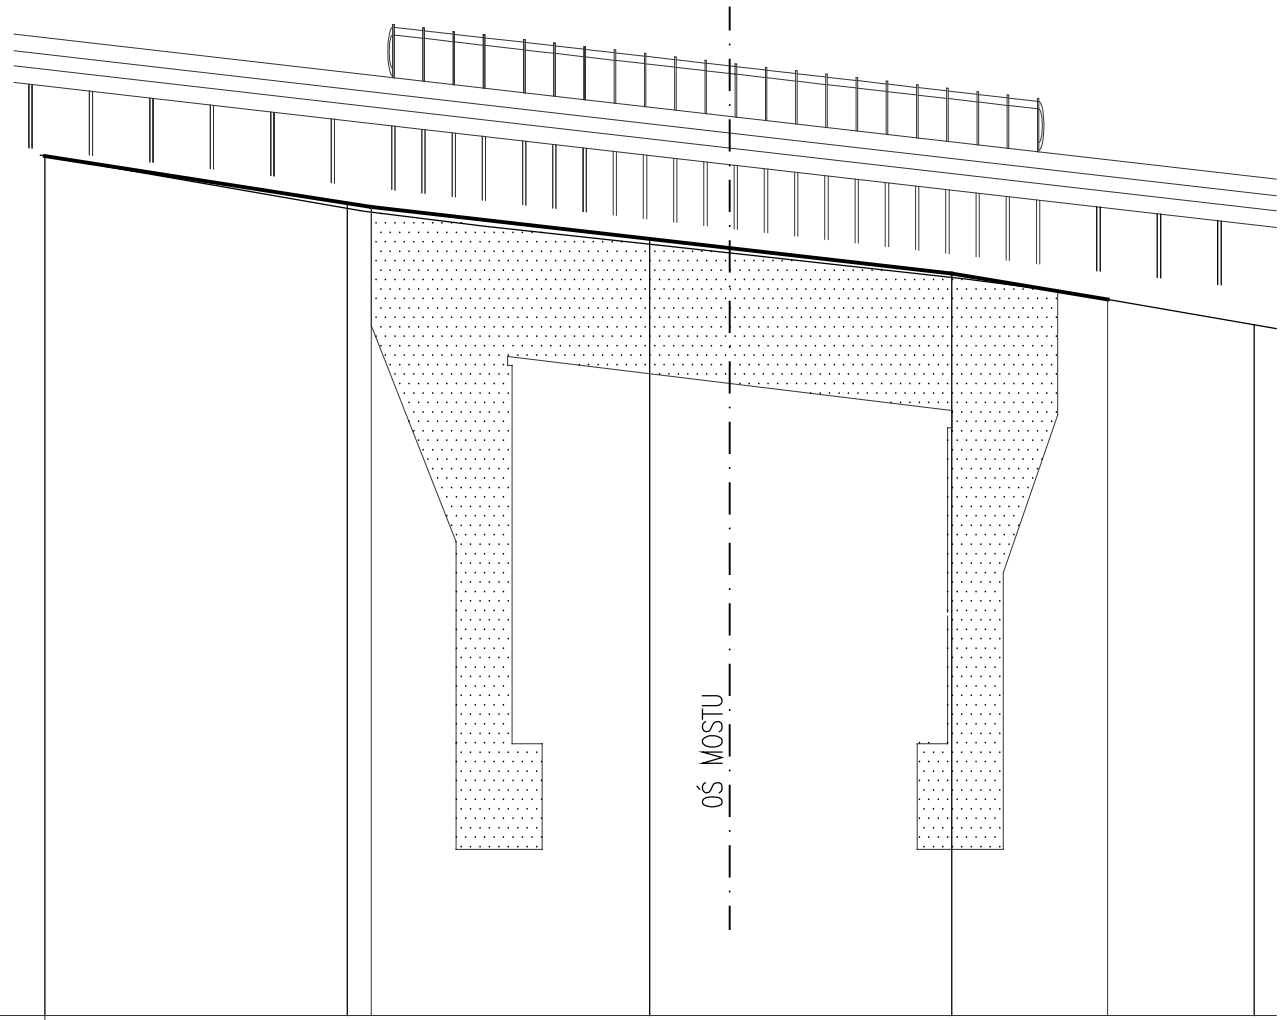

PP= 75,00 m n.p.m.

rzędne projektowane	80,68	80,37 / 80,35	80,14	79,91	79,74	79,57
spadki i łuki pionowe		i=0,03117	i=0,02297	i=0,03329	i=0,03452	
rzędne terenu	80,68	80,34 / 80,31	80,10	79,88	79,74	79,57
proste i łuki poziome						
odległości		30,00 / 30,80	40,00	50,00	55,15	60,00

3Ⓘ220