


Widok z boku i przekrój skala 1:50

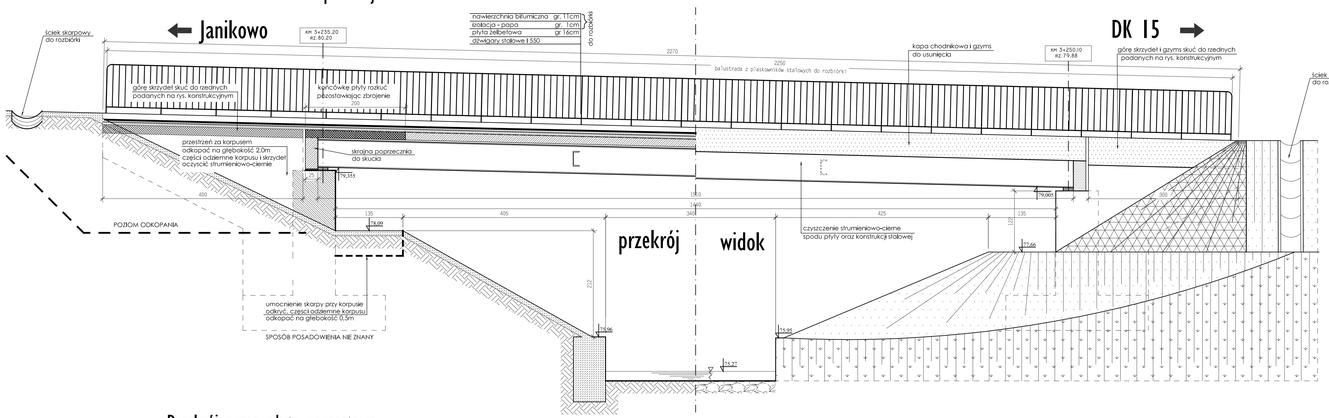

Przekrój przez płyte pomostową
w przęśle i nad podporą 1:50

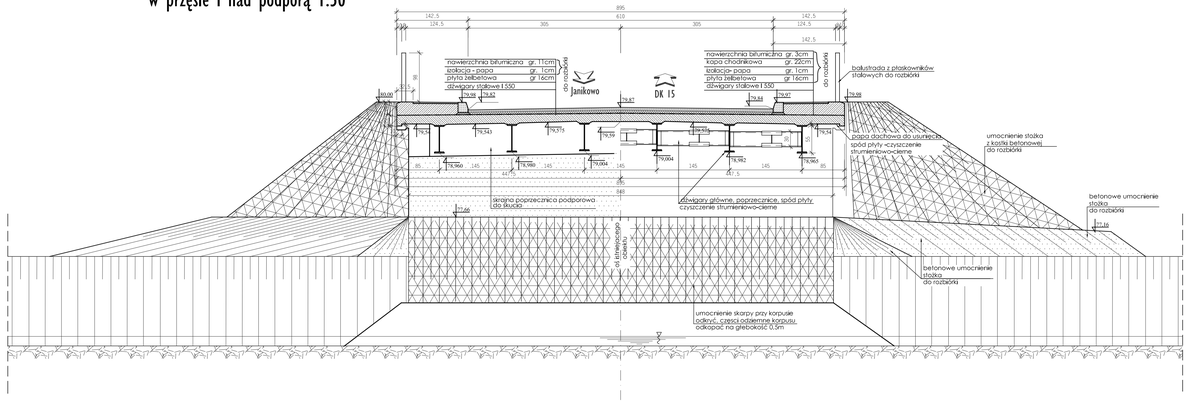

Widok z góry skala 1:100

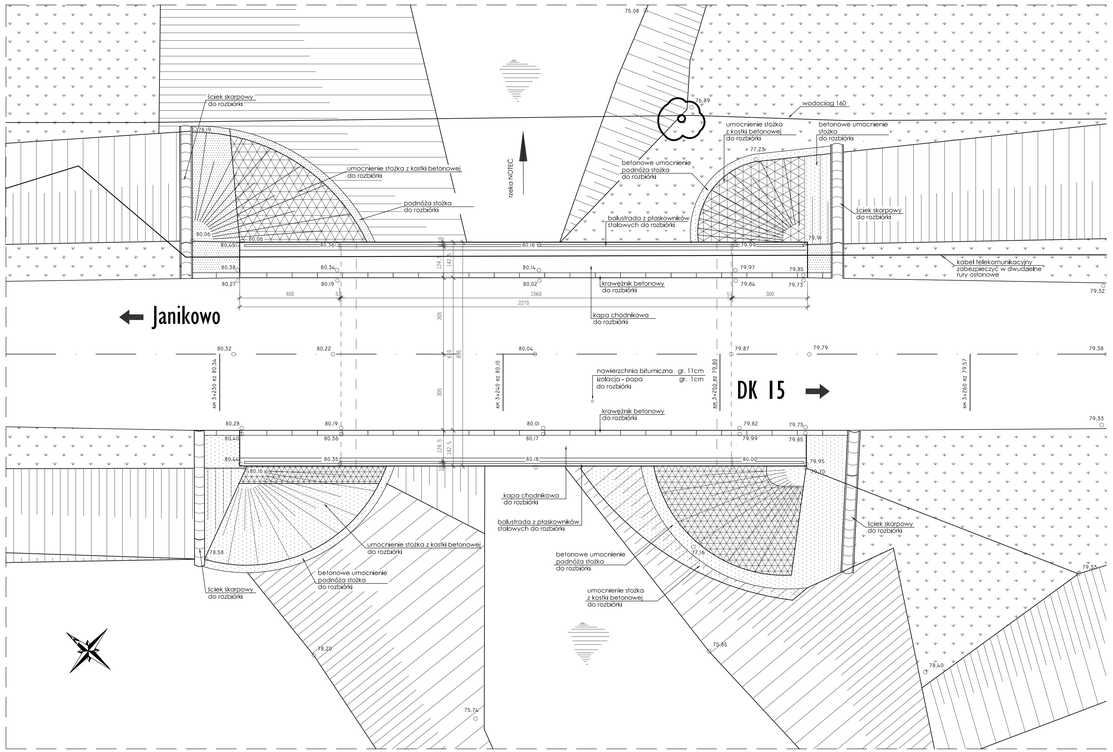

Rysunek inwentaryzacyjny mostu drogowego przez Kanał Notecki w c. drogi powiatowej nr 2558C w m. Kołuda

nrt 5