

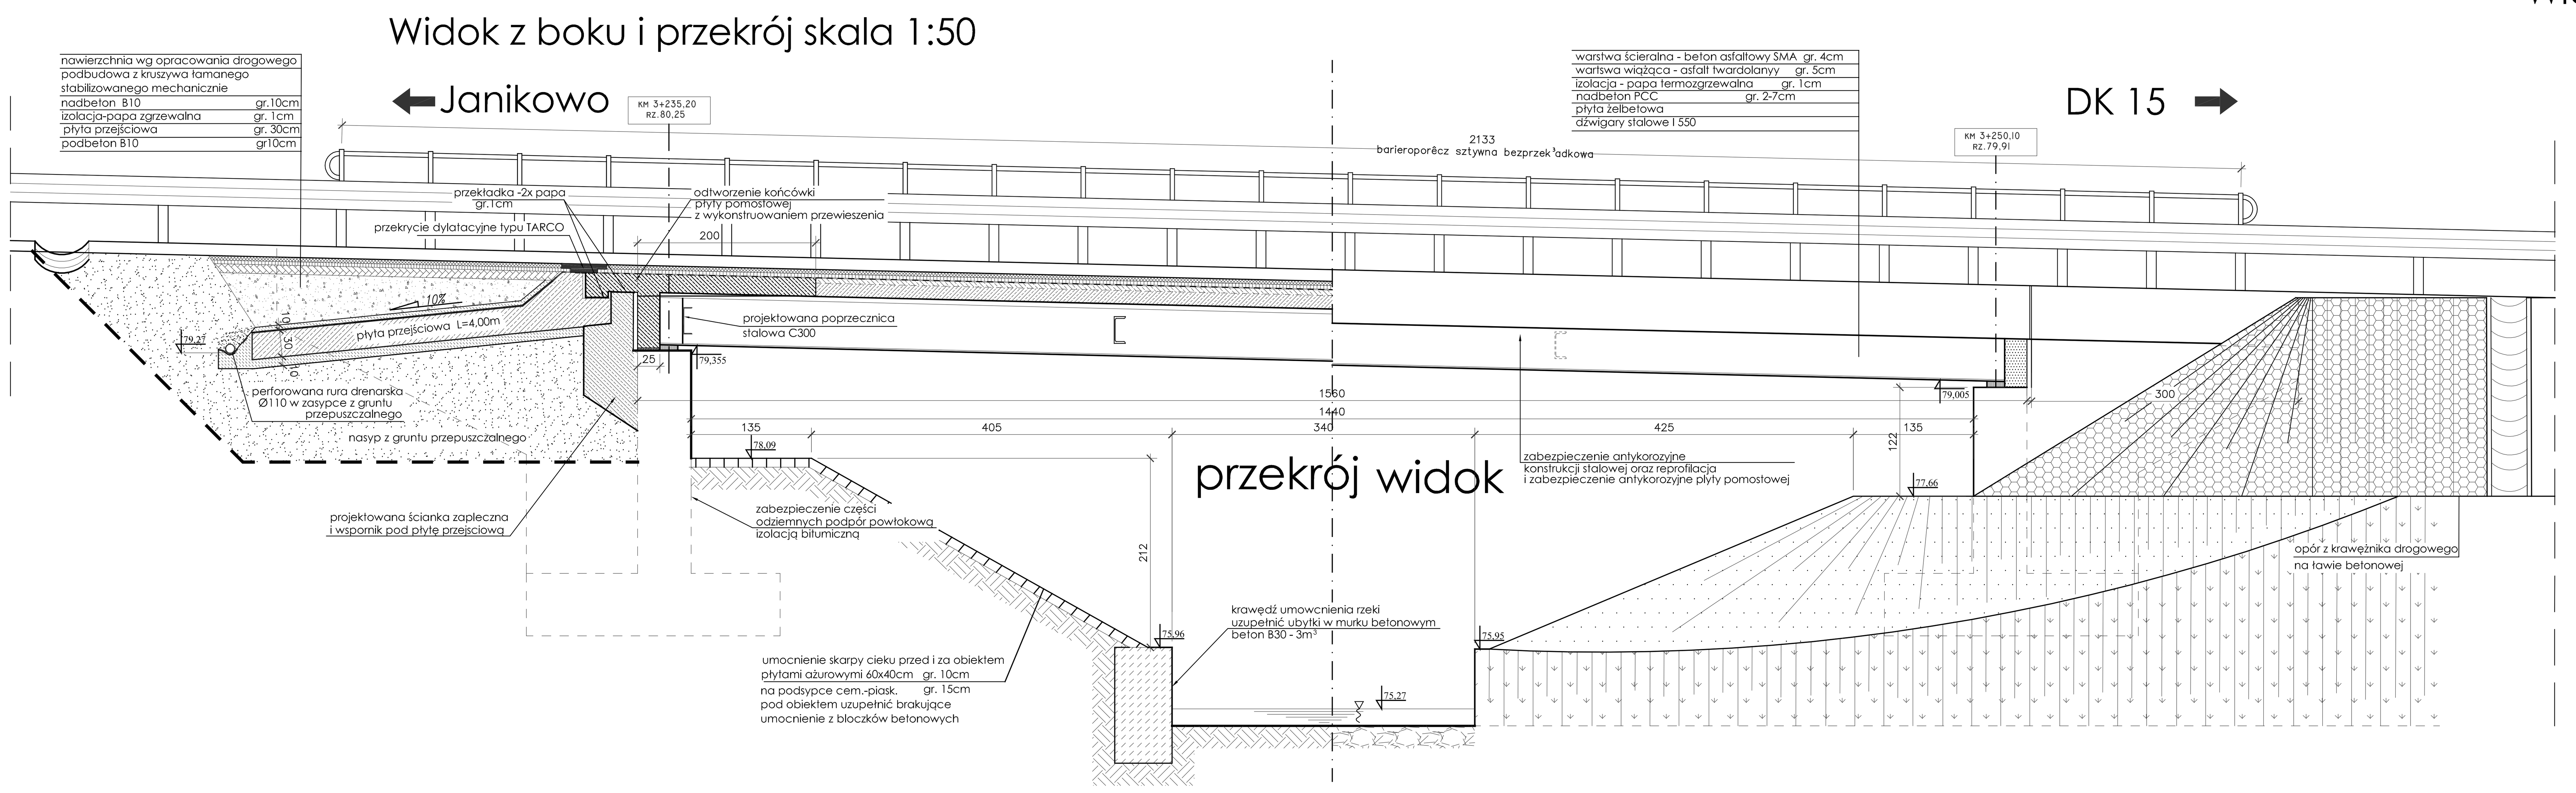


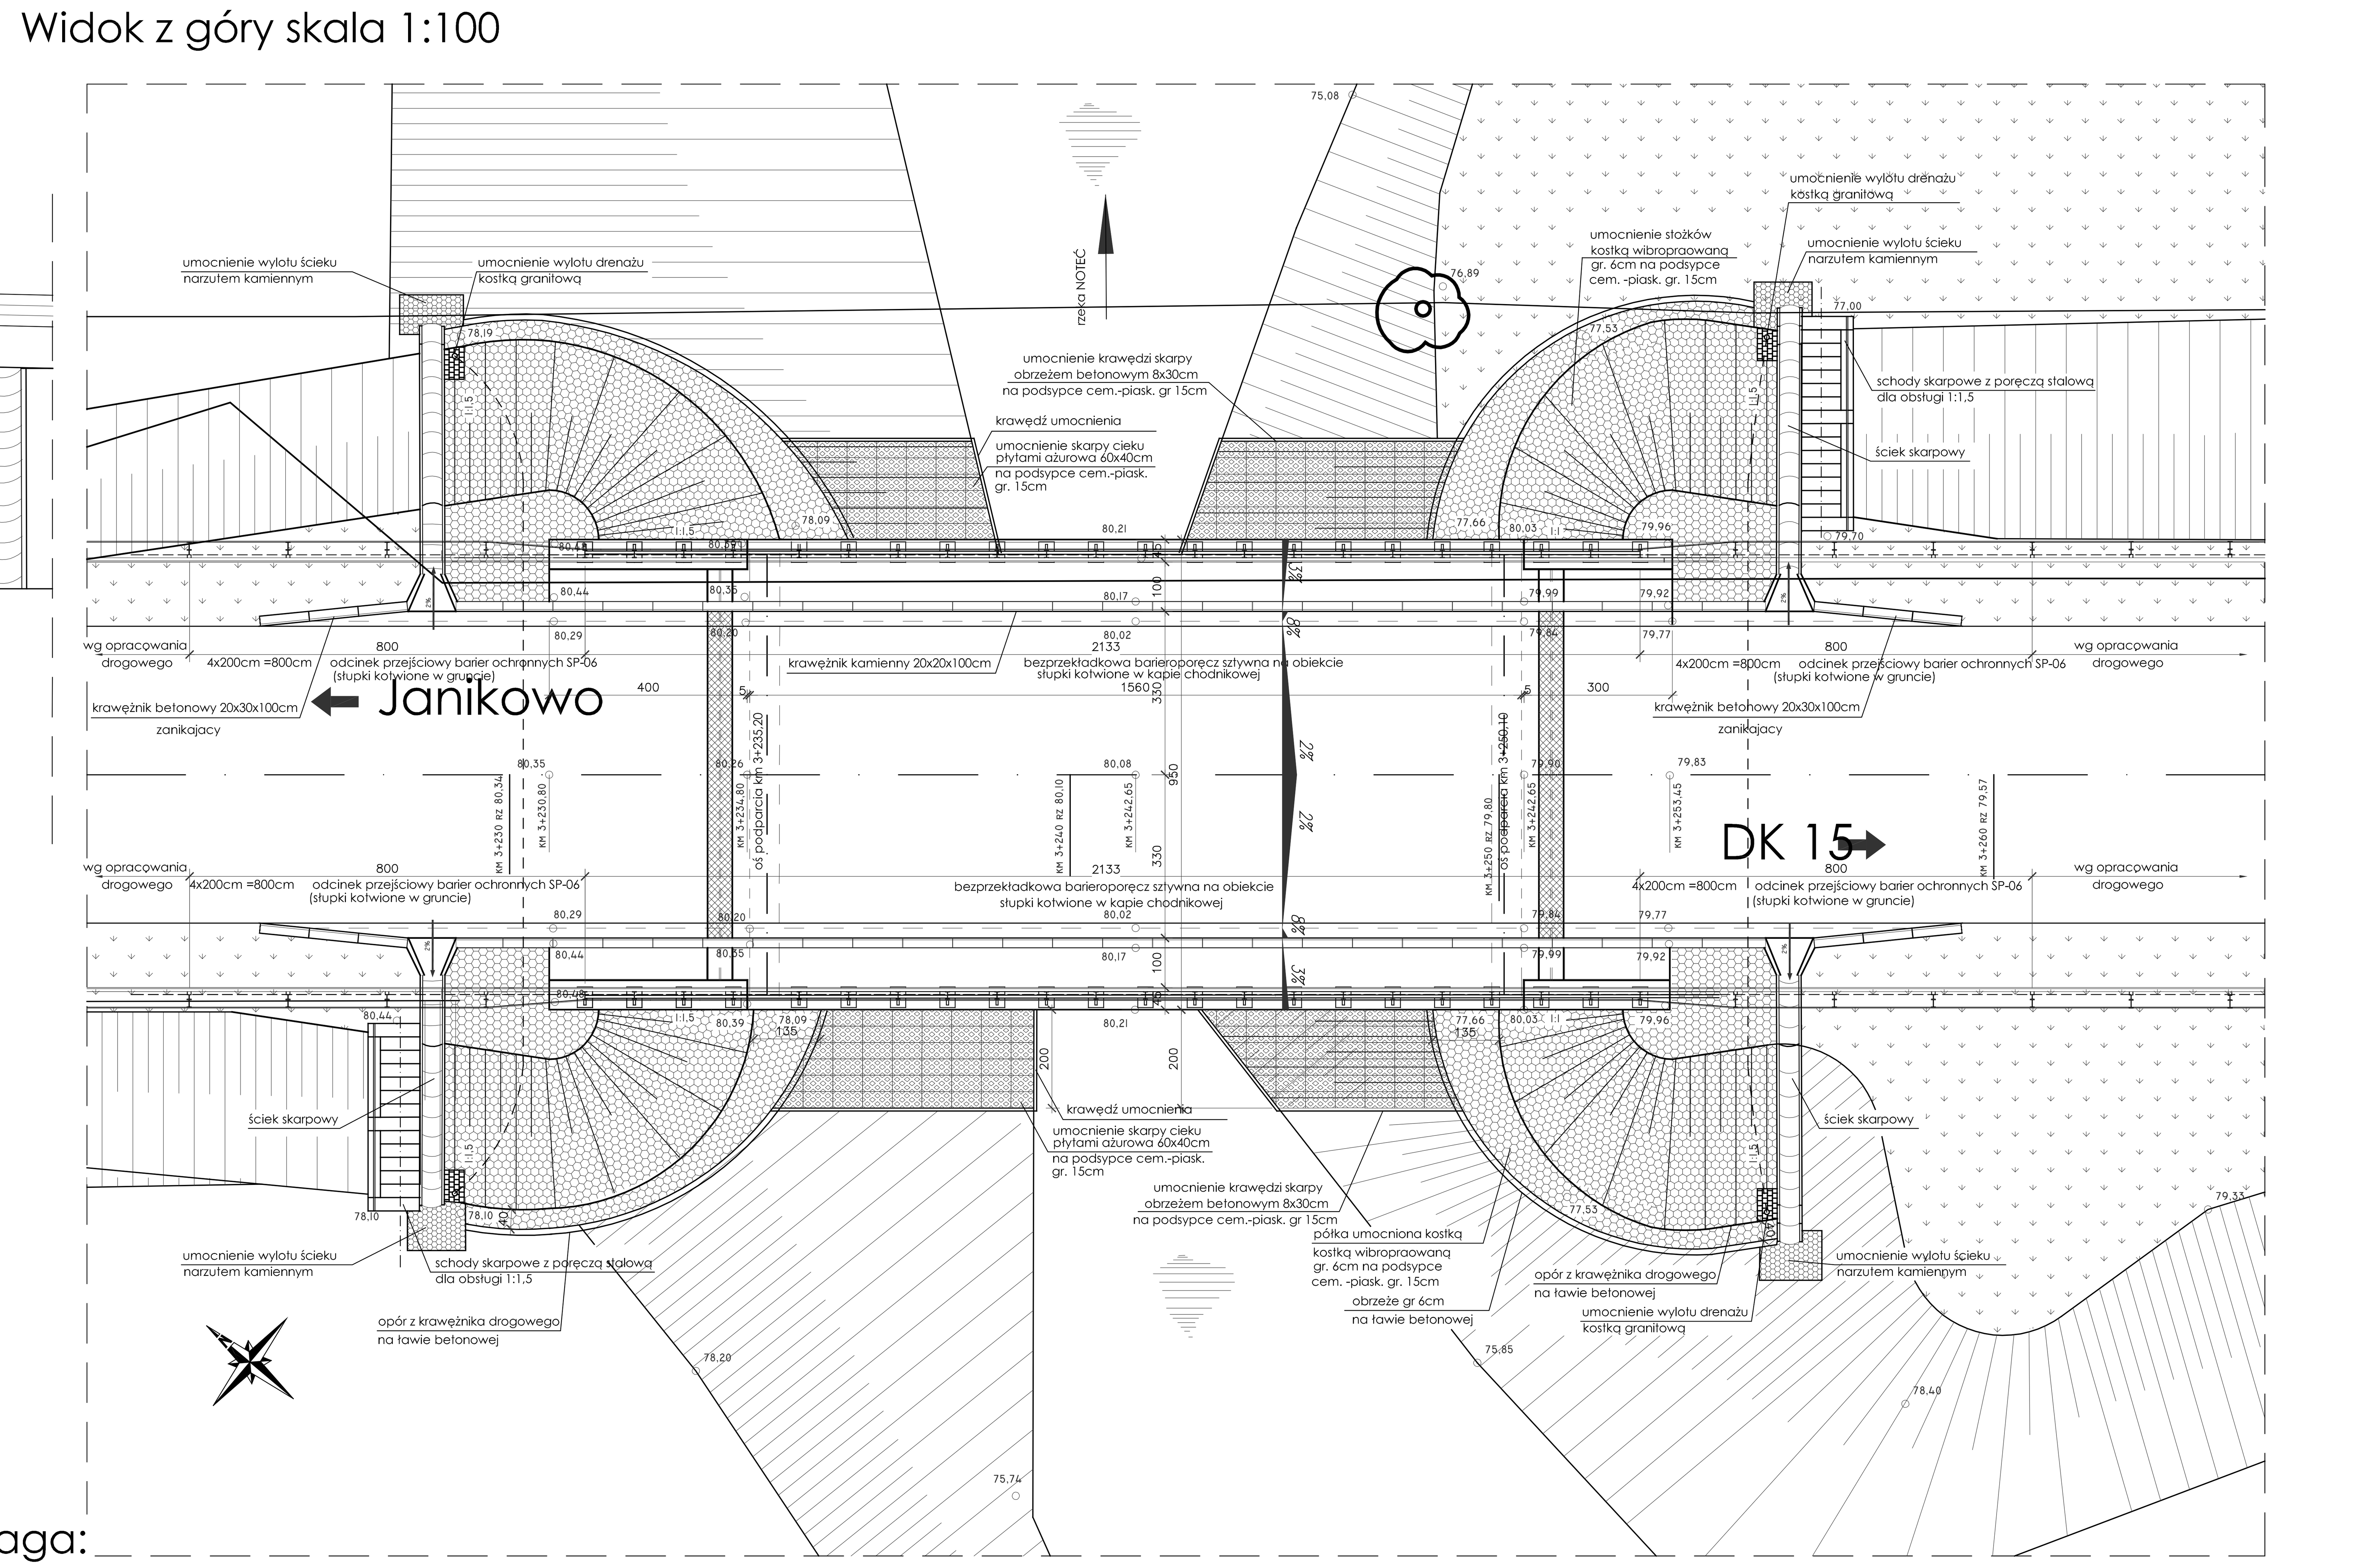

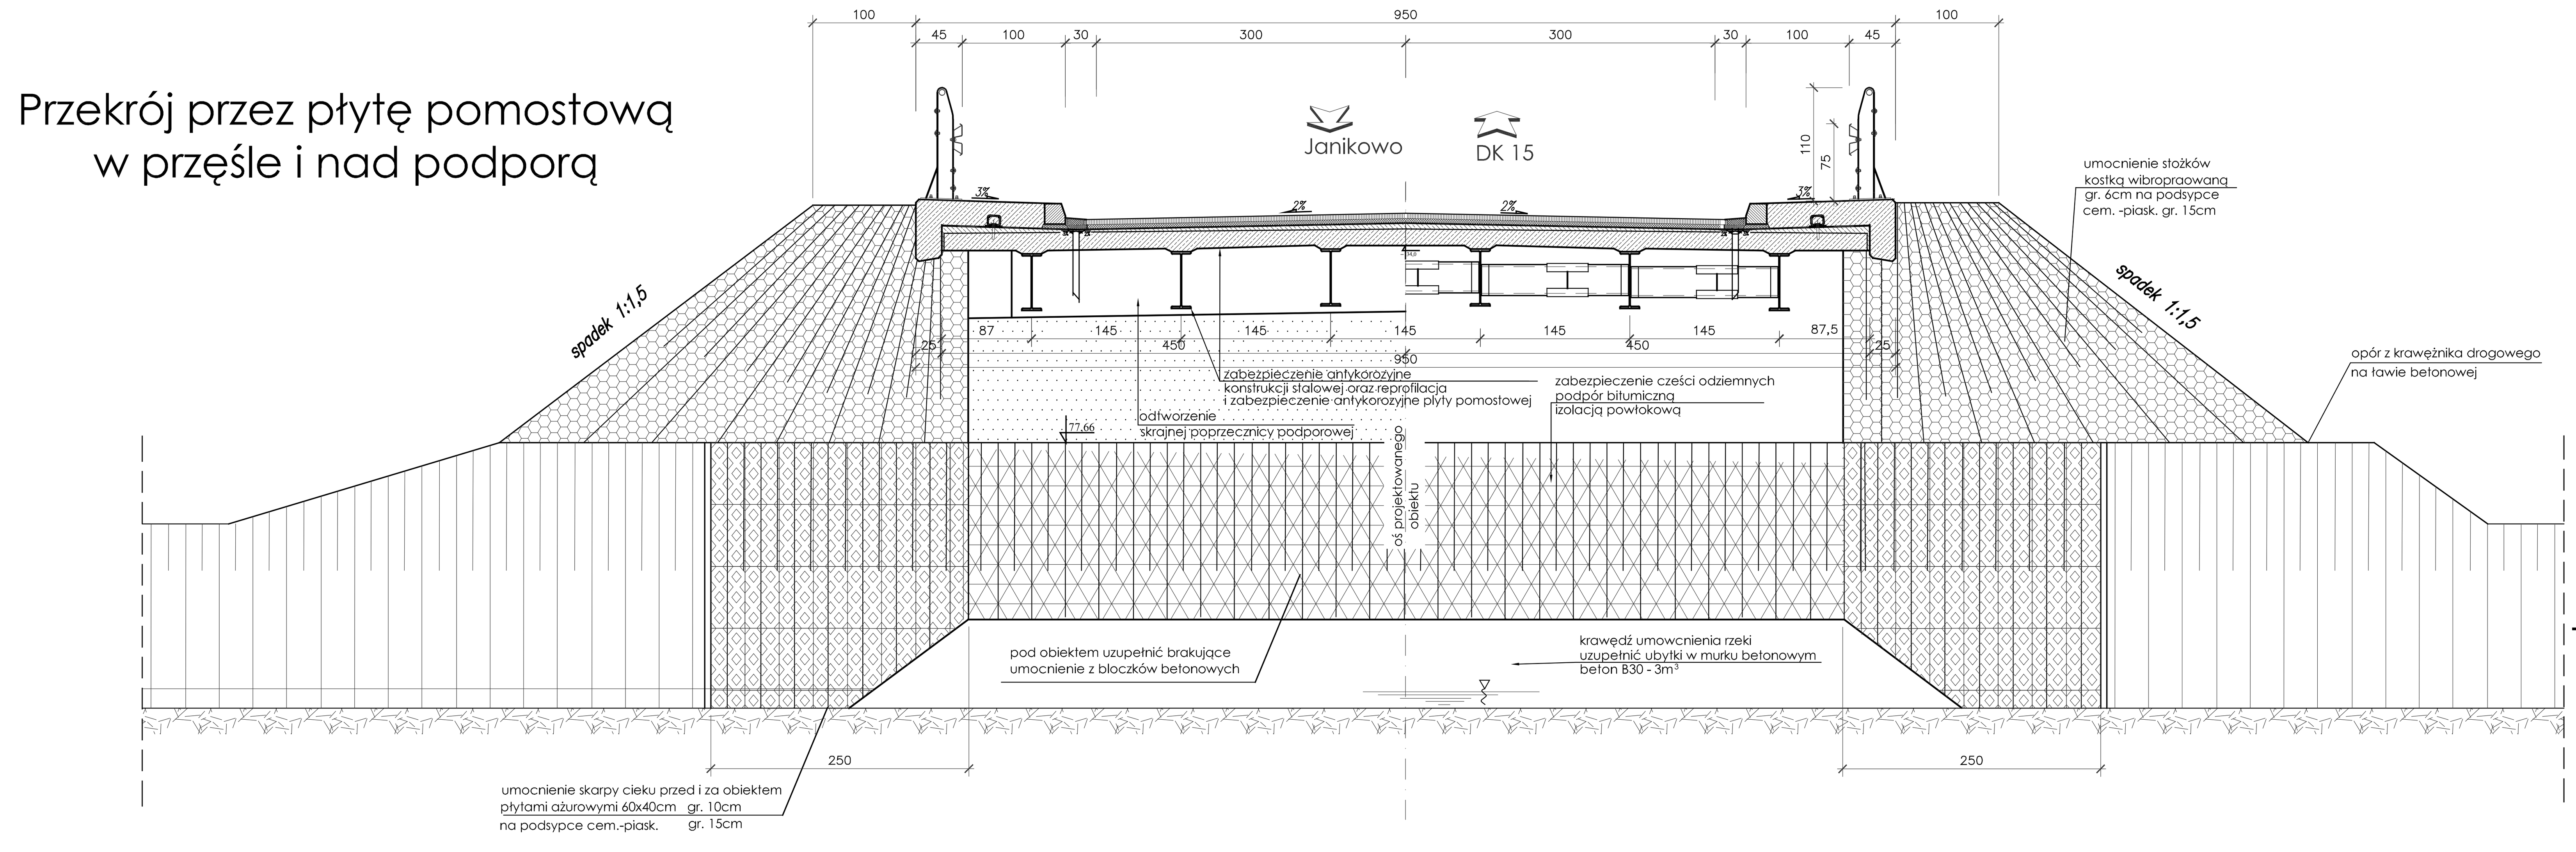

Uwaga:
- wbudować 12 nowych łożysk elastomerowych o nośnosci 500kN (h=6cm)
- reprofilacja płyty pomostowej nadbetonem PCC w ilości 8m³

Widok ogólny mostu drogowego przez Kanał Notecki w c. drogi powiatowej nr 2558C w m. Kołuda

INWESTOR KONIN PRACOWNIA PROJEKTOWA		ul.Okólna 6 62-510 Konin	
INWESTOR:	Zarząd Dróg Powiatowych w Inowrocławiu z/s w Latkowie		
TEMAT PROJEKTU:	Przebudowa DP nr 2558C Janikowo Tupadły na odcinku od Ludziska do Janikowa		
TEMAT OPRACOWANIA:	Projekt remontu mostu drogowego przez Kanał Notecki w ciągu drogi powiatowej nr 2558C w m. Kołuda		
TEMAT RYSUNKU:	Widok ogólny mostu		
PROJEKTANT:	mgr inż. Łukasz Szuba	upr. nr 7131/190/P/2002 w specjalności konstrukcyjno-budowlanej	
SPRAWDZAJĄCY:	mgr inż. Krzysztof Pokorski	upr. nr WKP/0091/POOM/06 w specjalności mostowej	
STADIUM:	PW	DATA: sierpień 2008	SKALA: 1:50, 1:100
BRANŻA:	Mostowa		NR RYS. 7