

# Przekrój poprzeczny w jezdni

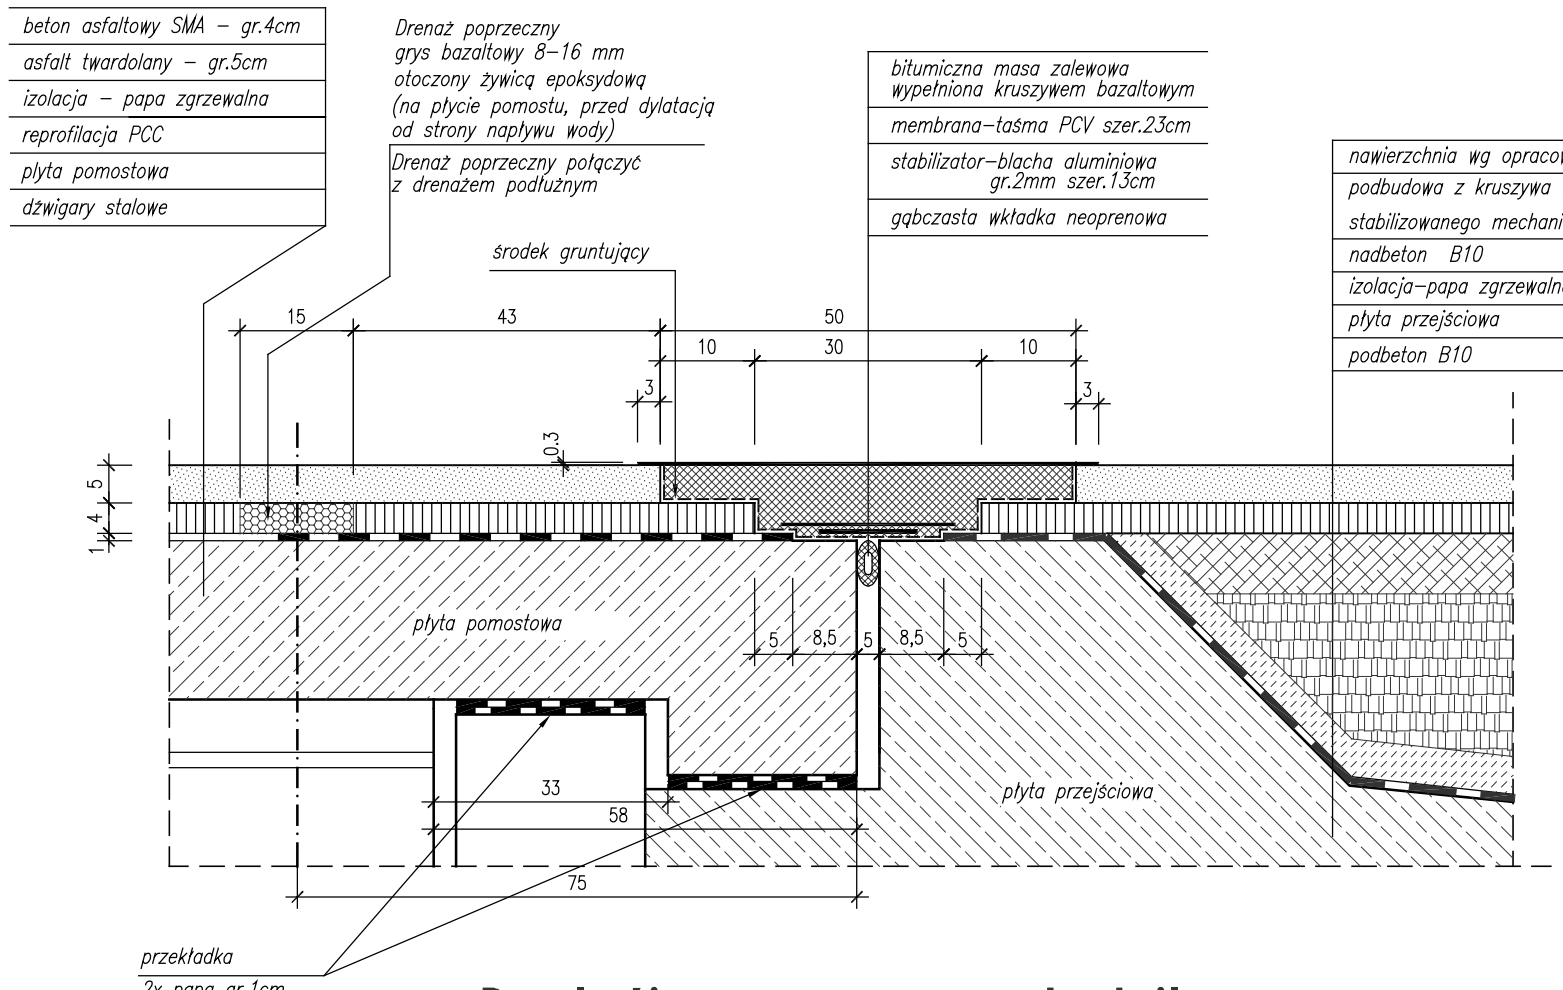


# Przekrój poprzeczny w chodniku

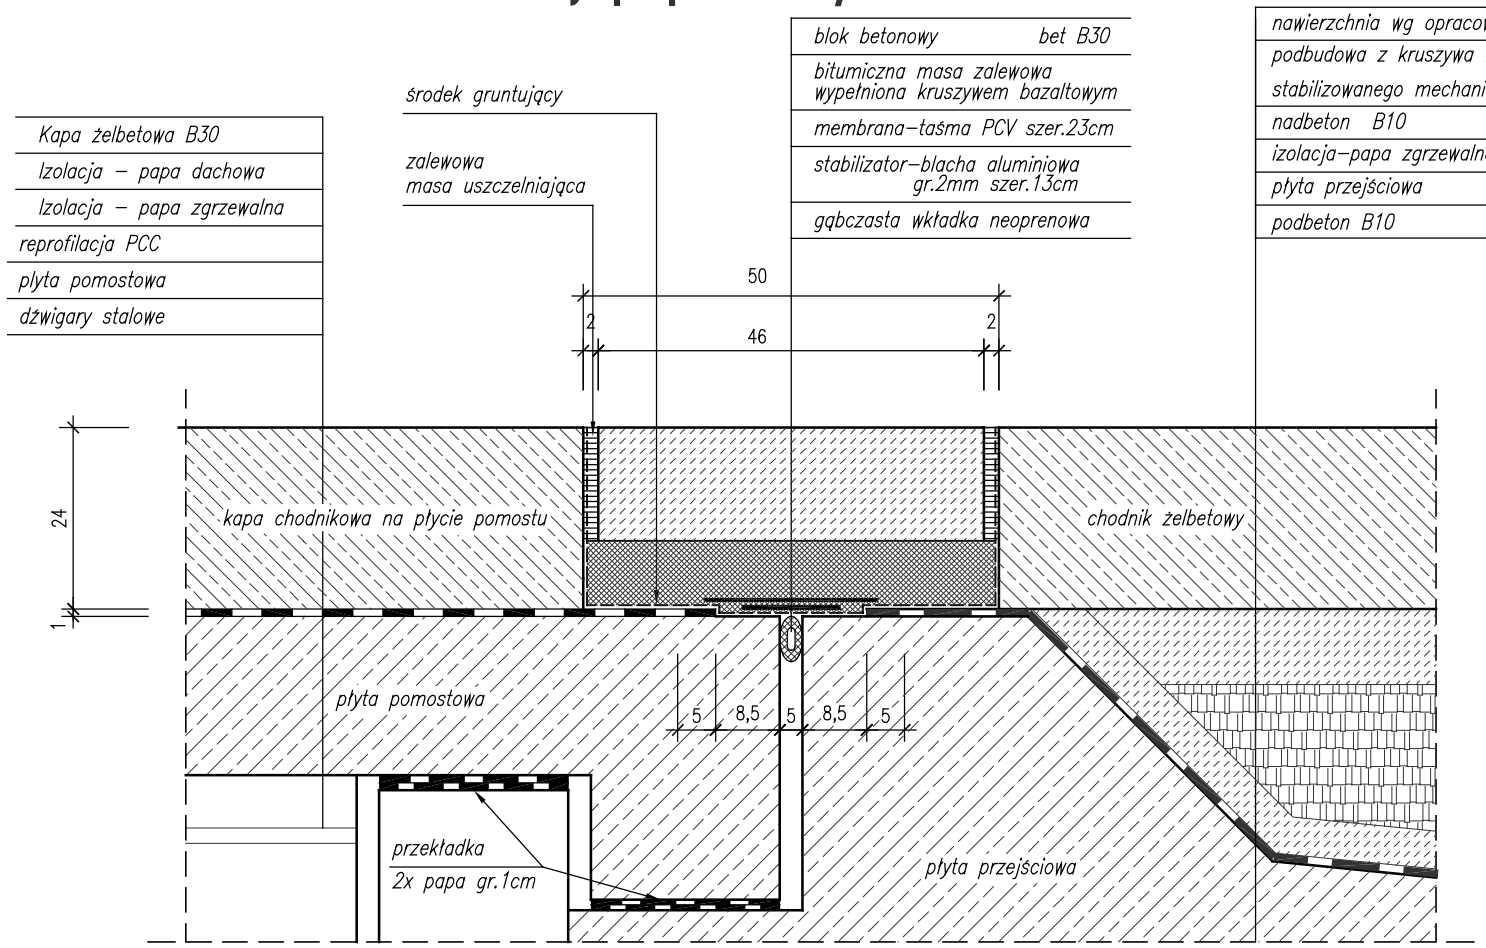


# Bitumiczne przekrycie dylatacyjne 50x30x10cm

Skala 1:10

## Wykonać : 2 x 6,8 = 13,6m przekrycia w jezdni
## 4 x 0,7= 2,8m przekrycia w chodniku

BETON B30 V=0,1m$^3$

nr 15

1:10