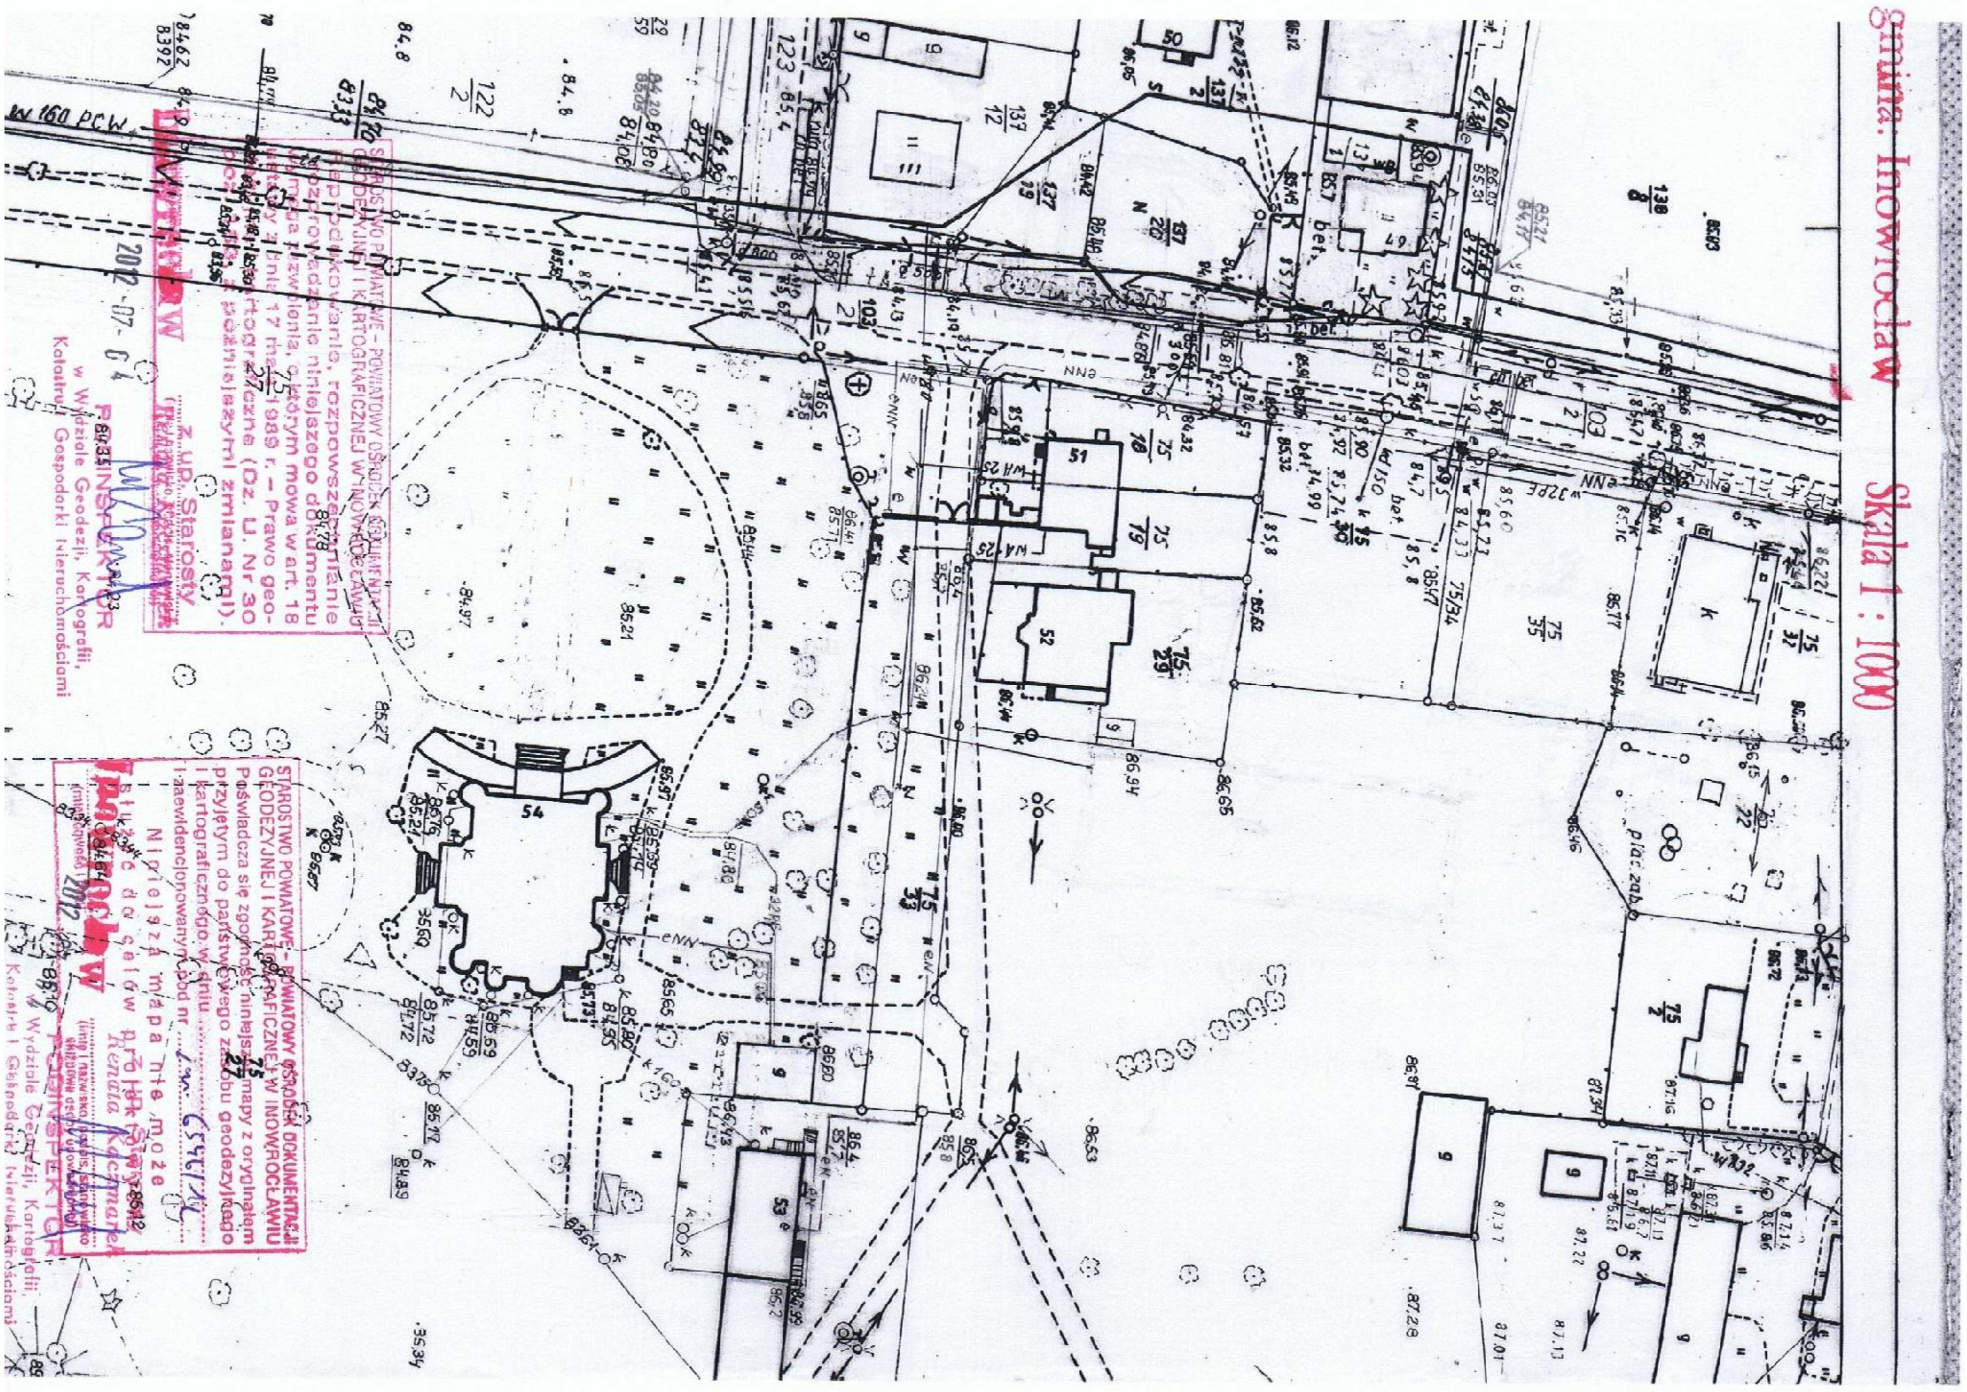



| Biuro konstrukcyjno-budowlane "MK-Projekt" Monika Kucała ul. Kwiatowa 20 88-170 Pakość | | | | | | | |
|---|---|---|---|---|---|---|---|
| | Imię i nazwisko | Nr uprawnień | Data | Podpis | | Branża | |
| Projektował | budowniczy Leszek Rychłowski | 2889/58 | 16.06.2012 | | | | |
| Projektował | inż. Monika Kucała | KUP/0031/PWOK/07 | | | | | |
| Opracował | mgr inż. Edyta Lewandowska | | | | | | |
| Inwestor | Starostwo Powiatowe Inoworcław ul. Roosevelta 36-38 88-100 Inoworcław | | | Skala | | 1:150 A3 | |
| Obiekt | Dom dziecka Orłowo 52 dz. nr 75/29 88-100 Inoworcław | | | Projekt | Tom | Zeszyt | Nr. rys. |
| Temat | Projekt docieplenia oraz wymiany pokrycia dachu<br>**PLAN SYTUACYJNY** | | | 10/12 | 1 | 1 | **02** |