
TT

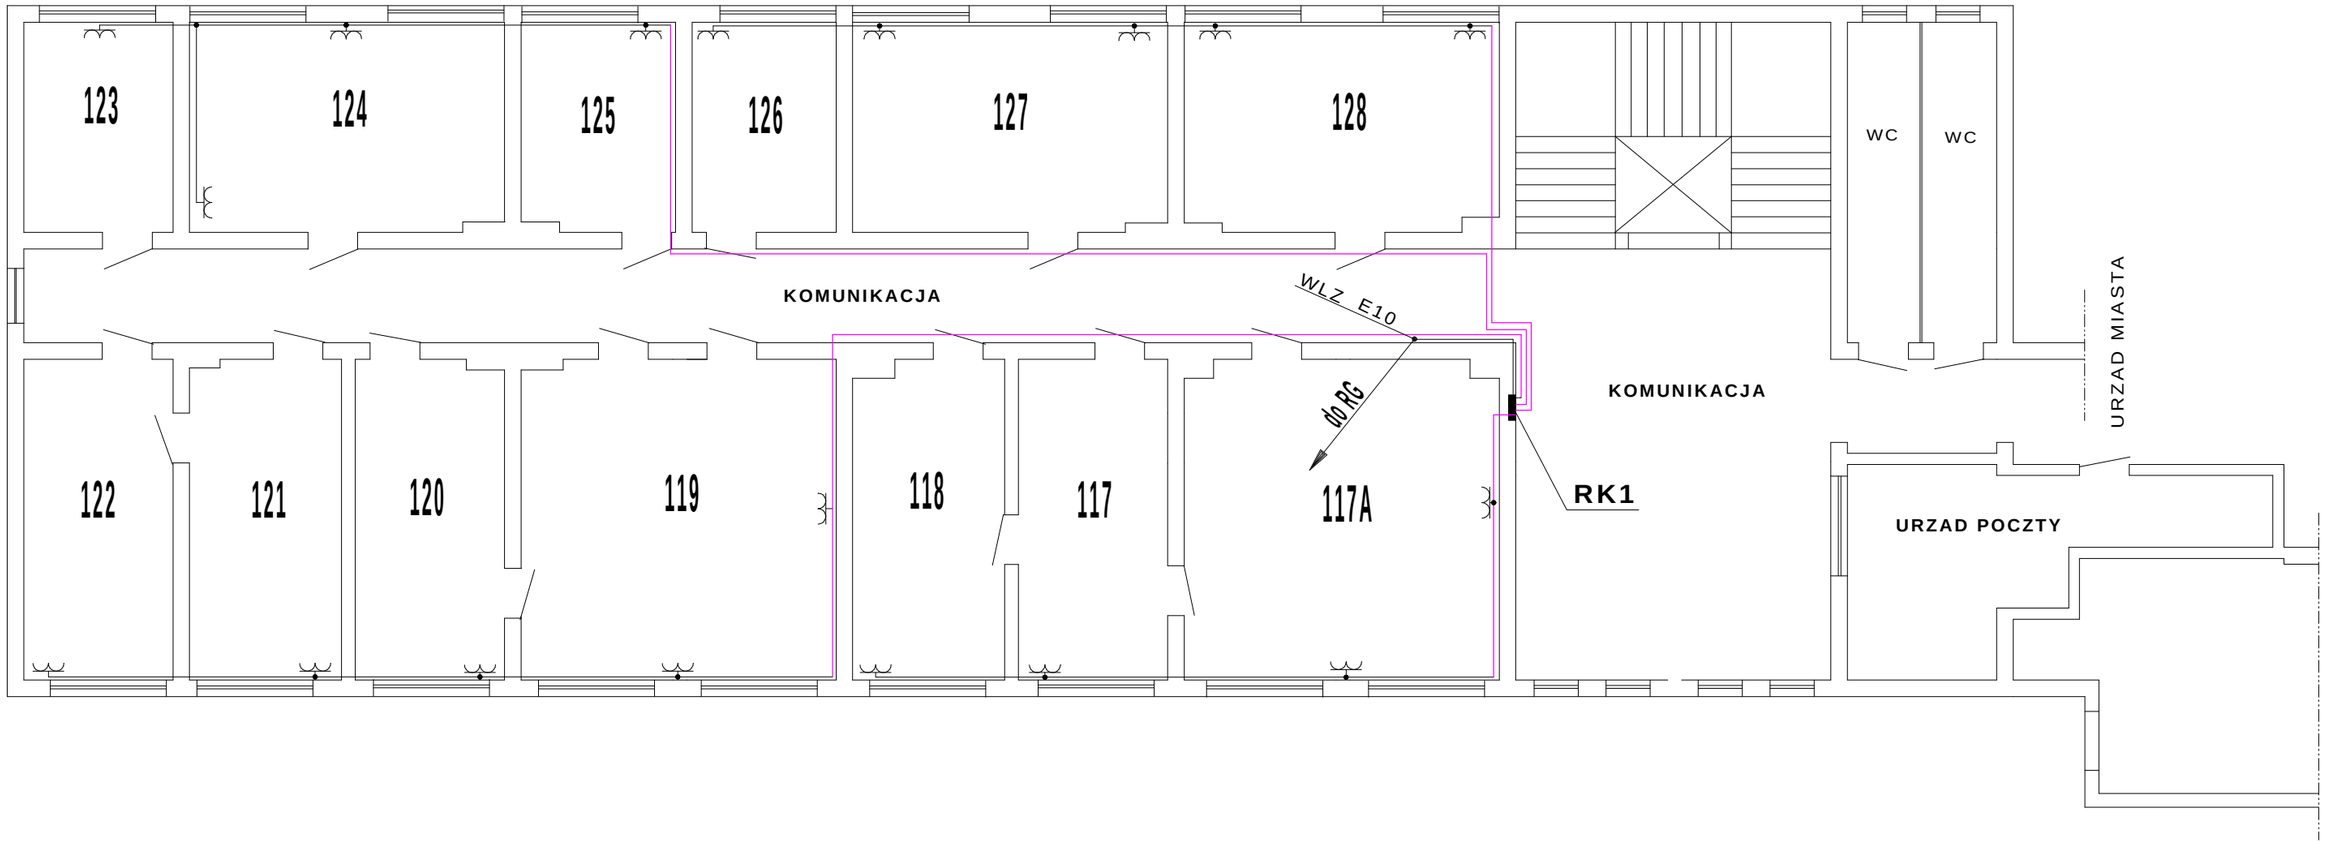

CIĄGI PRZEWODÓW INSTAL.GN. WTYCZKOWYCH UŁOZYC

W ISTNIEJACYCH LISTWACH KABLOWYCH- \PRZEGRODY SEPARACYJNE\

SIECI STRUKTURALNEJ

GNIAZDA MONTOWAĆ NAD KANAŁAMI KABLOWYMI

CIĄGI PRZEWODÓW INSTAL.GN. WTYCZKOWYCH UŁOZYC
w PROJEKTOWANYCH LISTWACH KABLOWYCH

ZASTĘPUJE RYSUNEK TE-33 PROJEKTU PODSTAWOWEGO

Z.U.T. Pracownia Projektowa
ul. Jagiełły 5\28
88-100 I N O W R O C Ł A W

Zlecenie

Zamawiający: STAROSTWO POWIATOWE INOWROCŁAW

	Imię i nazwisko	*Nr uprawnień*	*Data*	*Podpis*
Opracował	W.Matuszak	RGPI-V-7342-43\97	02.08	
SPRAWDZIŁ	E.Koźliński	AUB-KZ-7210\199\89		

Tom/zeszyt	A/1e
Skala	
Format	A3 X2
Rewizja	0

Obiekt: STAROSTWO POWIATOWE
Branża: ELEKTRYCZNA
Należy do:

Temat: Plan instalacji gniazd wt. komputerowych
Rzut I piêtra

Nr. rys.: **TE-33\A**