
TT

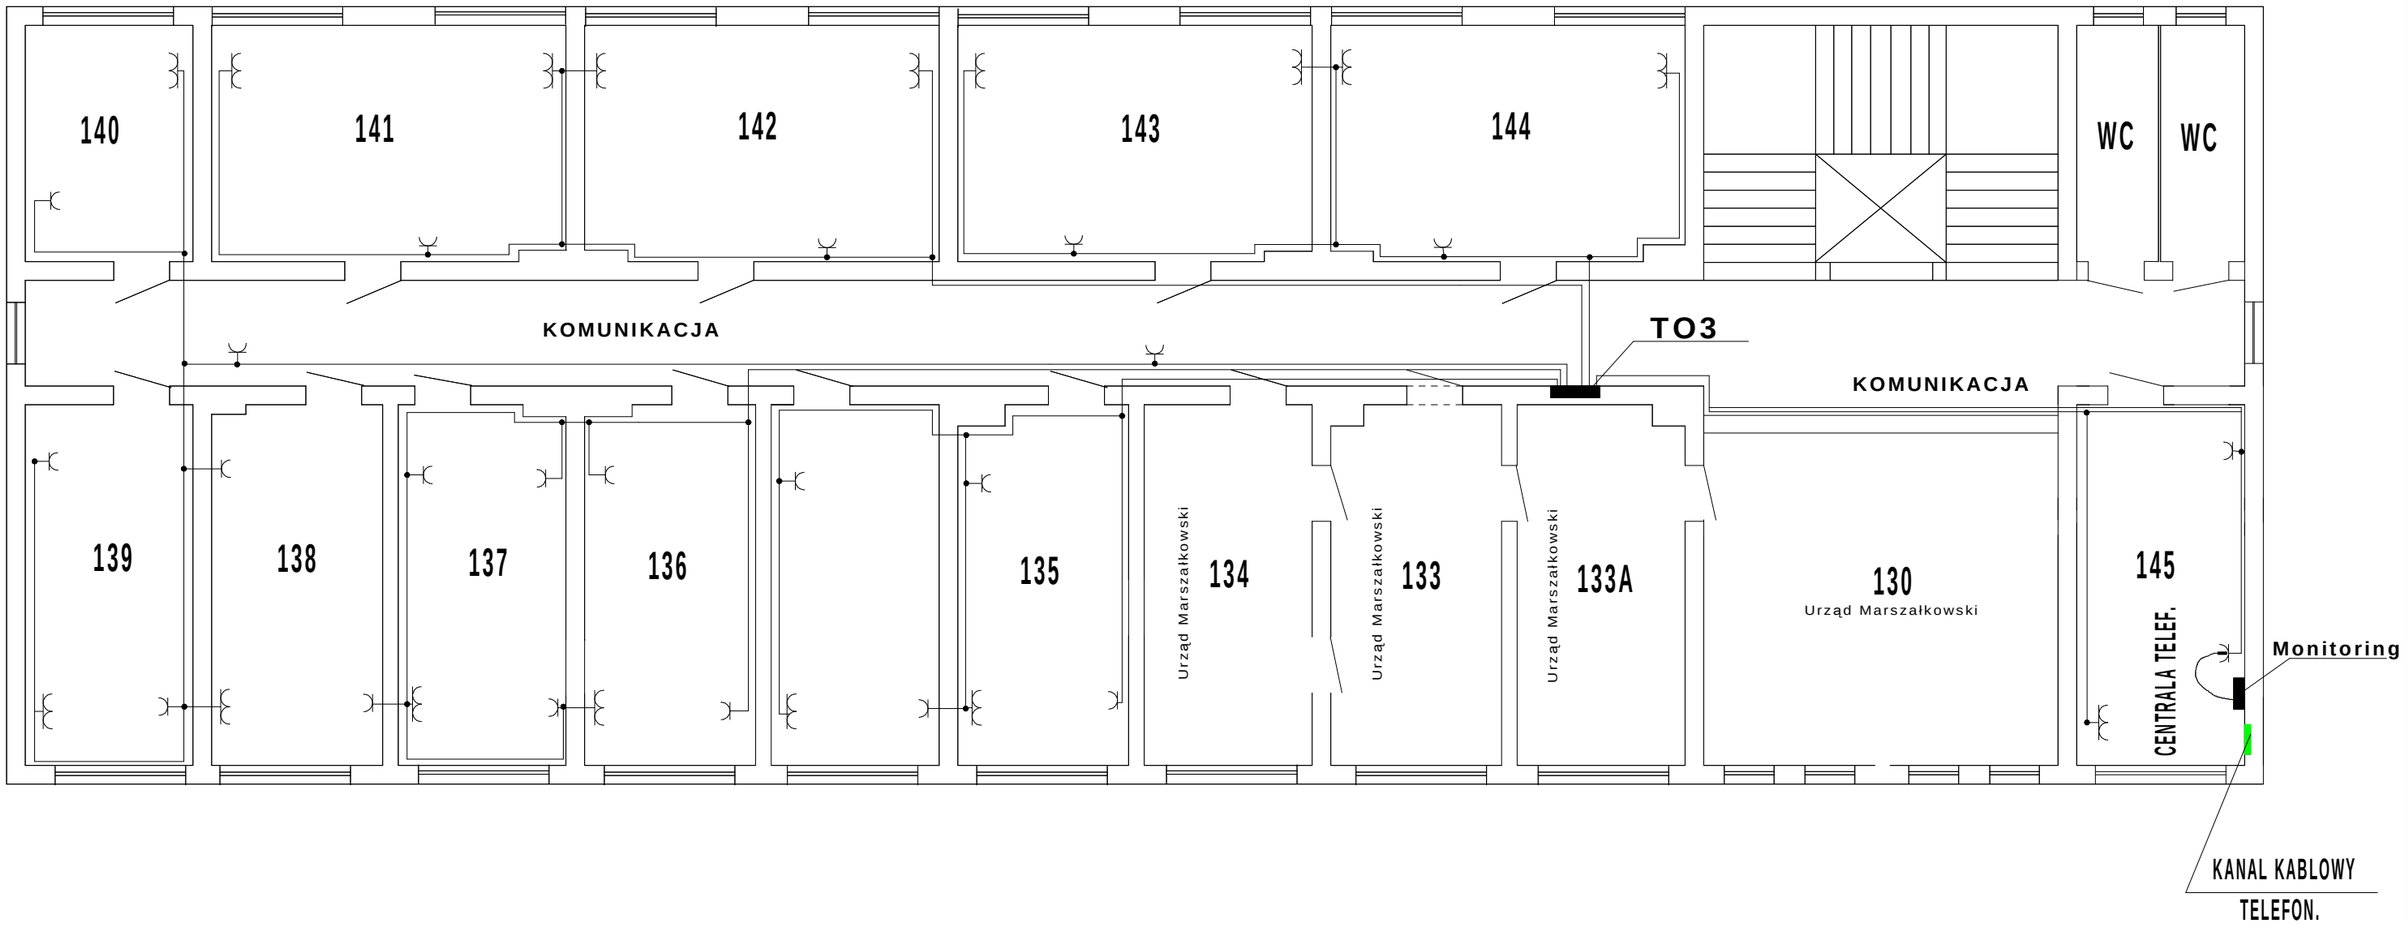

ZASTĘPUJE RYSUNEK TE-29 PROJEKTU PODSTAWOWEGO

INSTALACJE GNIAZD WTYCZKOWYCH WYKONAC W SYSTEMIE LIST NASCIENNYCH TYPU LEGRAND

Instalacje w pomieszczeniach Urzędu Marszałkowskiego pozostają bez zmian adaptacyjnych

Z.U.T. Pracownia Projektowa
ul. Jagiełły 5\28
88-100 I N O W R O C Ł A W

Zlecenie

Zamawiający: STAROSTWO POWIATOWE INOWROCŁAW

	Imię i nazwisko	*Nr uprawnień*	*Data*	*Podpis*	Tom/zeszyt	A/1e
Opracował	W.Matuszak	RGPI-V-7342-43\97	02.08		Skala	1:100
					Format	A3 X2
SPRAWDZIŁ	E.Koźliński	AUB-KZ-7210\199\89			Rewizja	0

Obiekt: STAROSTWO POWIATOWE
Branża: ELEKTRYCZNA
Należy do:

Temat: Plan instalacji gniazd wtyczko. ADAPTACJA Rzut II piêtra

Nr rys.: **TE-29\A**