
TT

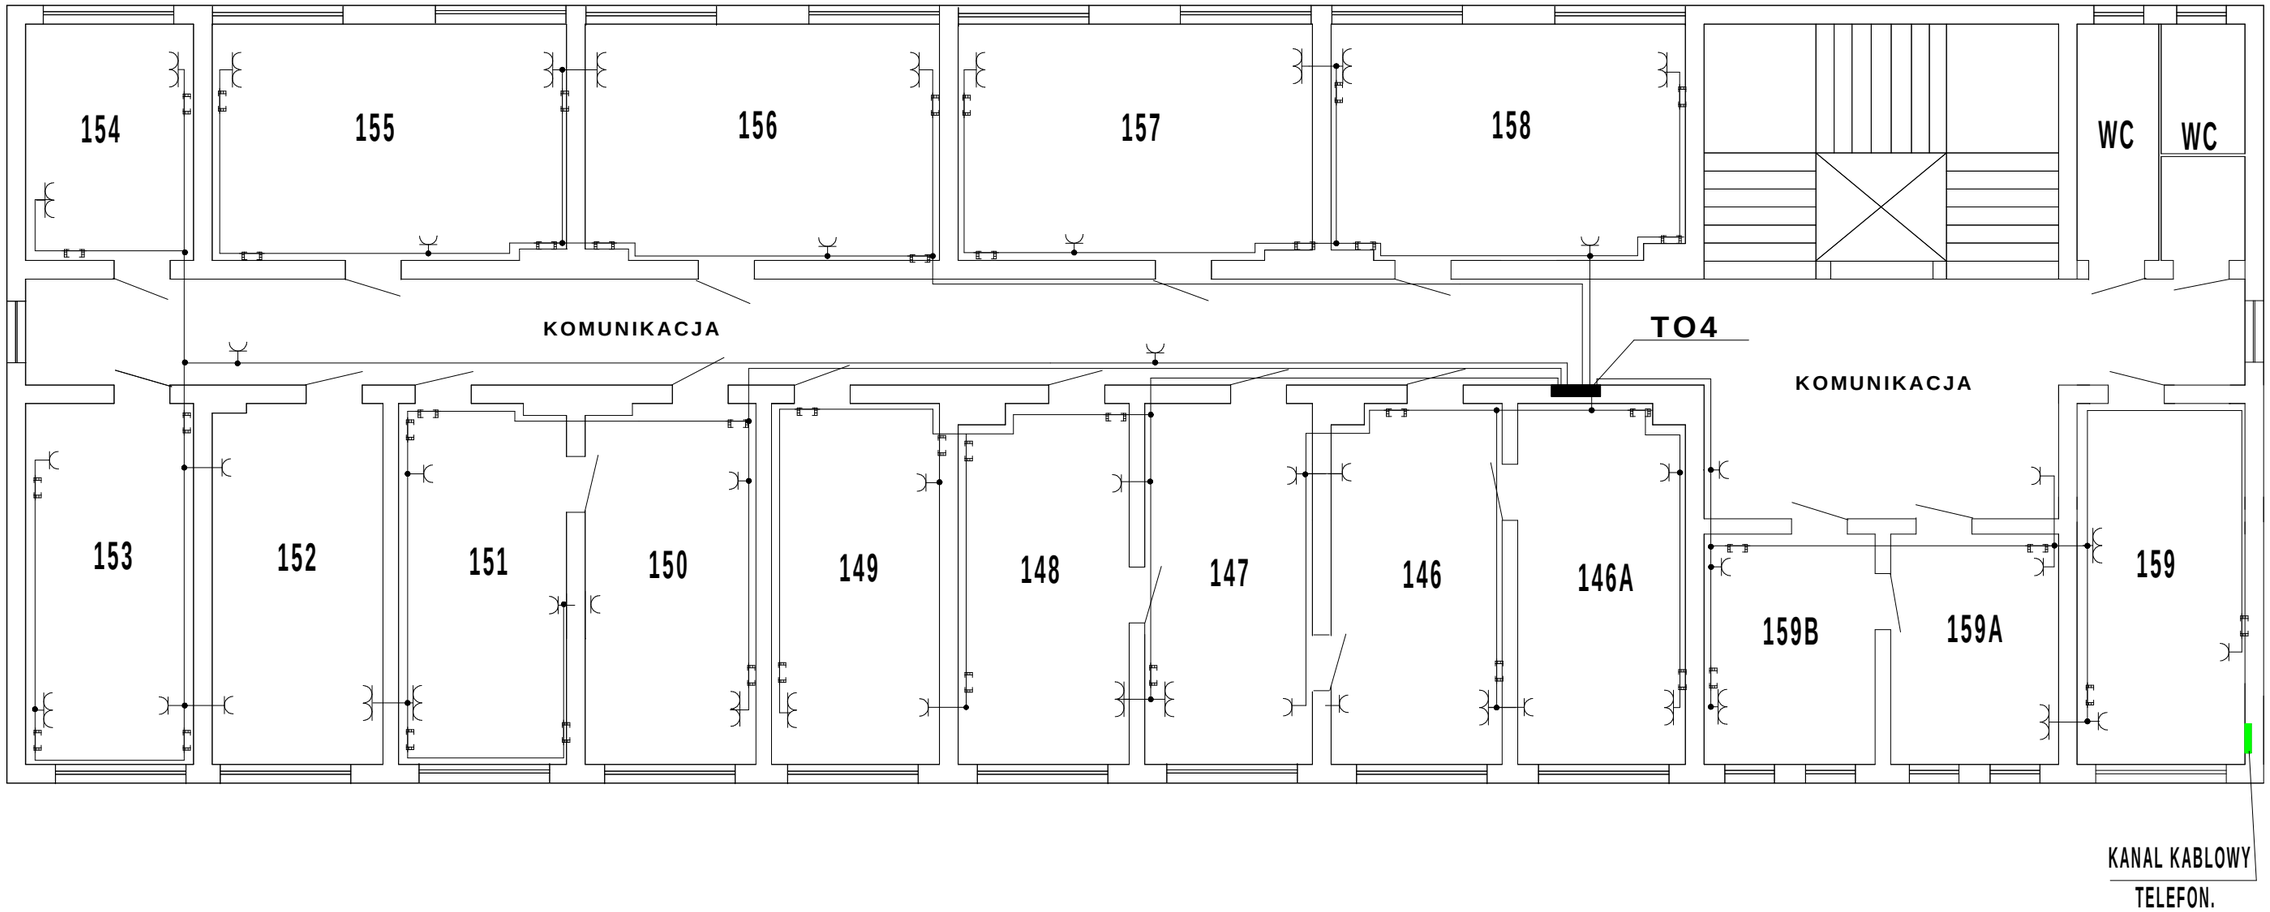

ZASTĘPUJE RYSUNEK TE-30 PROJEKTU PODSTAWOWEGO

INSTALACJE GNIAZD WTYCZKOWYCH WYKONAC
W SYSTEMIE LIST NASCIENNYCH TYPU LEGRAND

Z.U.T. Pracownia Projektowa ul. Jagiełły 5\28 88-100 I N O W R O C Ł A W					Zlecenie	
Zamawiający: STAROSTWO POWIATOWE INOWROCŁAW						
	Imię i nazwisko	*Nr uprawnień*	*Data*	*Podpis*	Tom/zeszyt	A/1e
Opracował	W.Matuszak	RGPI-V-7342-43\97	02.08		Skala	
					Format	A3 X2
SPRAWDZIŁ	E.Koźliński	AUB-KZ-7210\199\89			Rewizja	0
Obiekt: STAROSTWO POWIATOWE					*Należy do:*	
Branża: ELEKTRYCZNA						
Temat: Plan instalacji gniazd wtyczko. ADAPTACJA Rzut III piêtra					*Nr rys.:*	TE-30\A