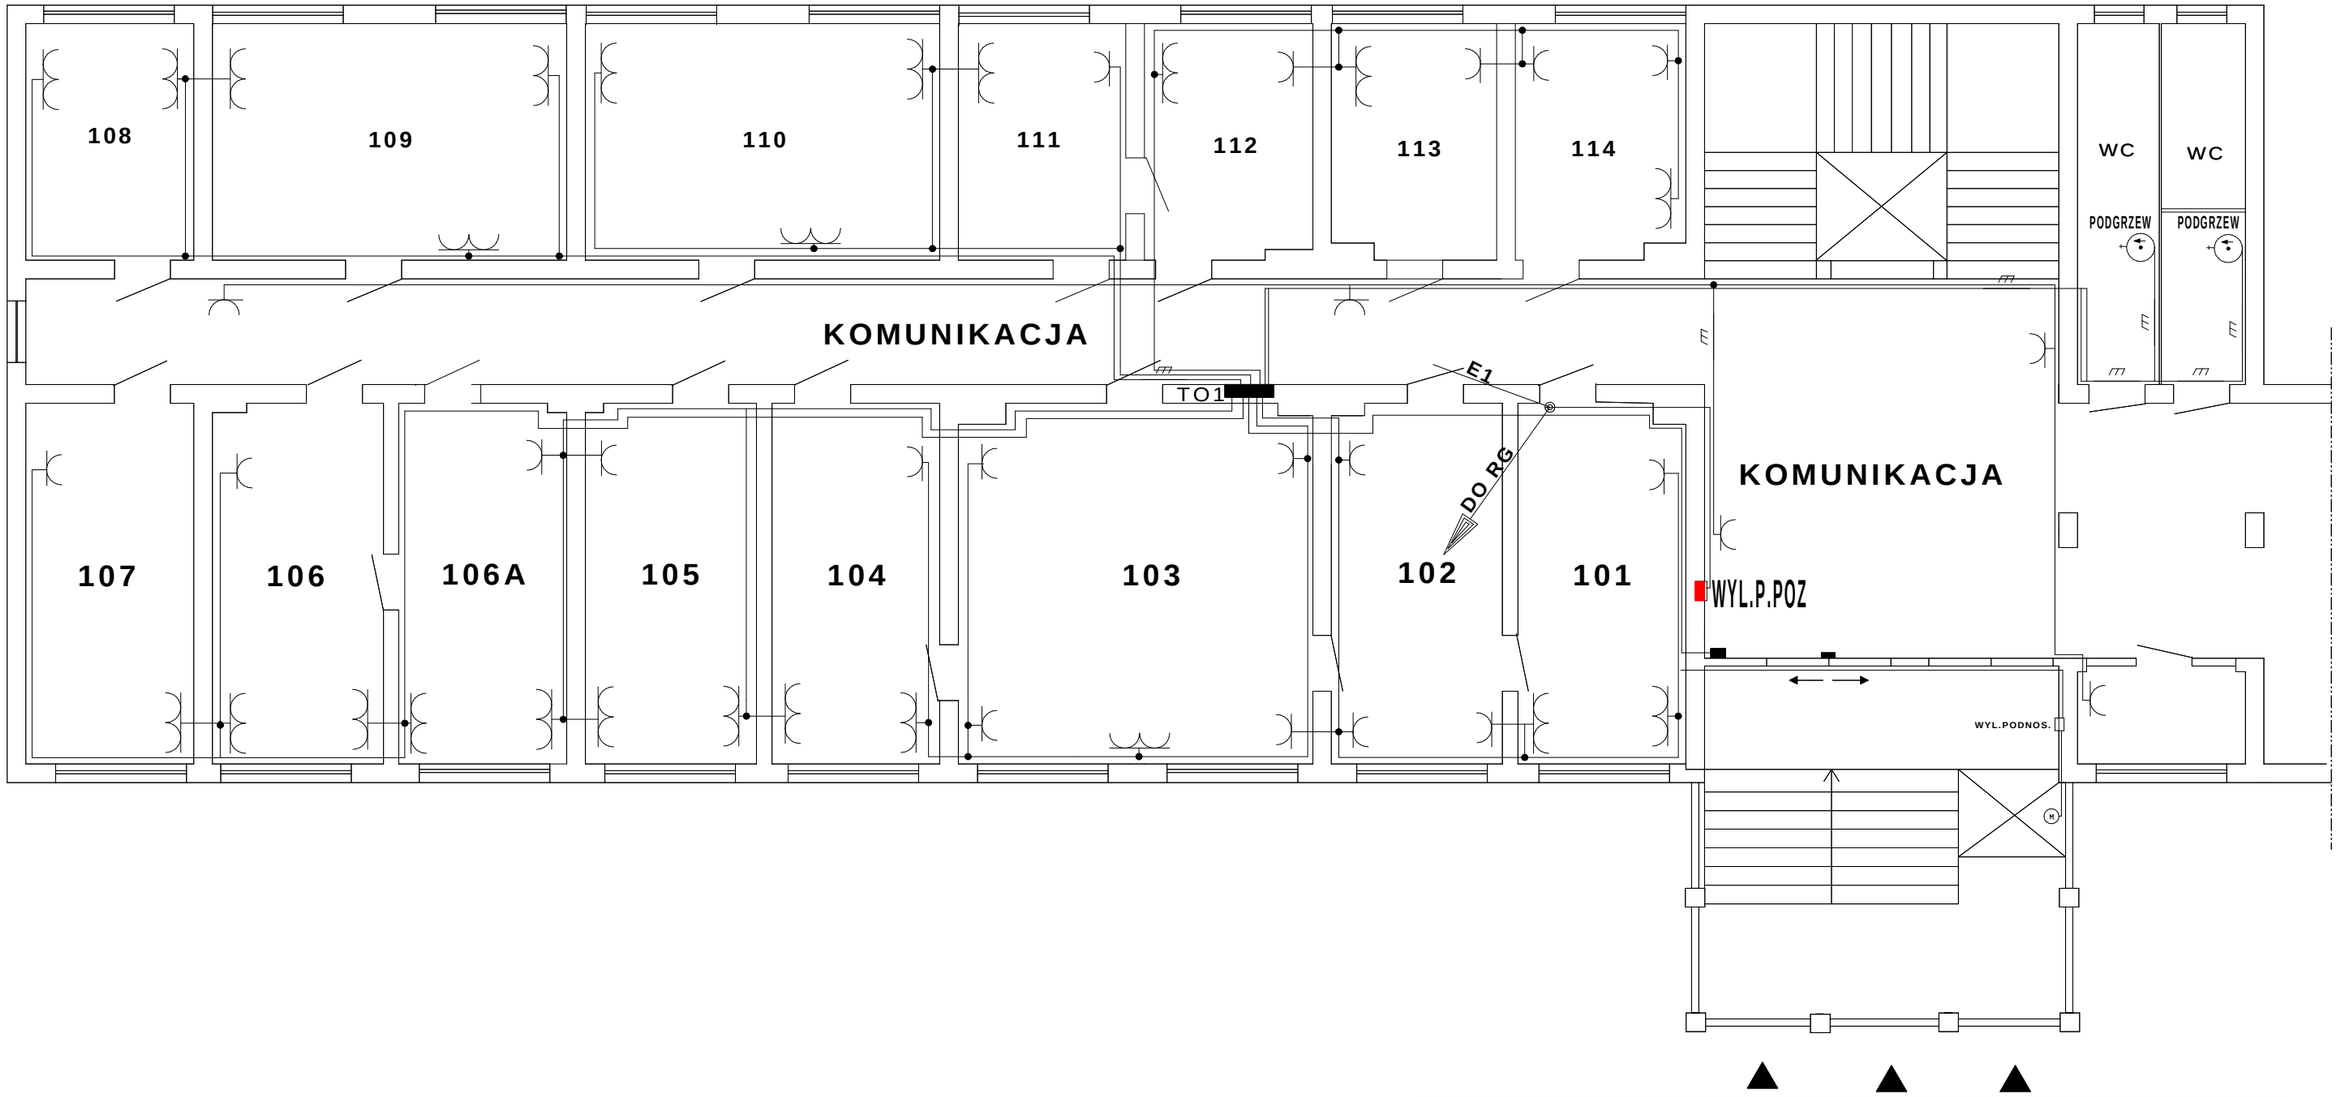


INSTALACJE GNIAZD WTYCZKOWYCH WYKONAC
W SYSTEMIE LIST NASCIENNYCH TYPU LEGRAND

ZASTĘPUJE RYSUNEK TE-27 PROJEKTU PODSTAWOWEGO

Z.U.T. Pracownia Projektowa
ul. Jagiełły 5\28
88-100 I N O W R O C Ł A W

Zlecenie

Zamawiający: STAROSTWO POWIATOWE INOWROCŁAW

	Imię i nazwisko	*Nr uprawnień*	*Data*	*Podpis*
Opracował	W.Matuszak	RGPI-V-7342-43\97	02.08	
SPRAWDZIŁ	E.Koźliński	AUB-KZ-7210\199\89		

Tom/zeszyt	**A/1e**
Skala	
Format	A3 X2
Rewizja	**0**

Obiekt: STAROSTWO POWIATOWE
Należy do:
Branża: ELEKTRYCZNA
Temat: Plan instalacji gniazd wtyczko. ADAPTACJA
Rzut Parteru
Nr. rys.: **TE-27\A**