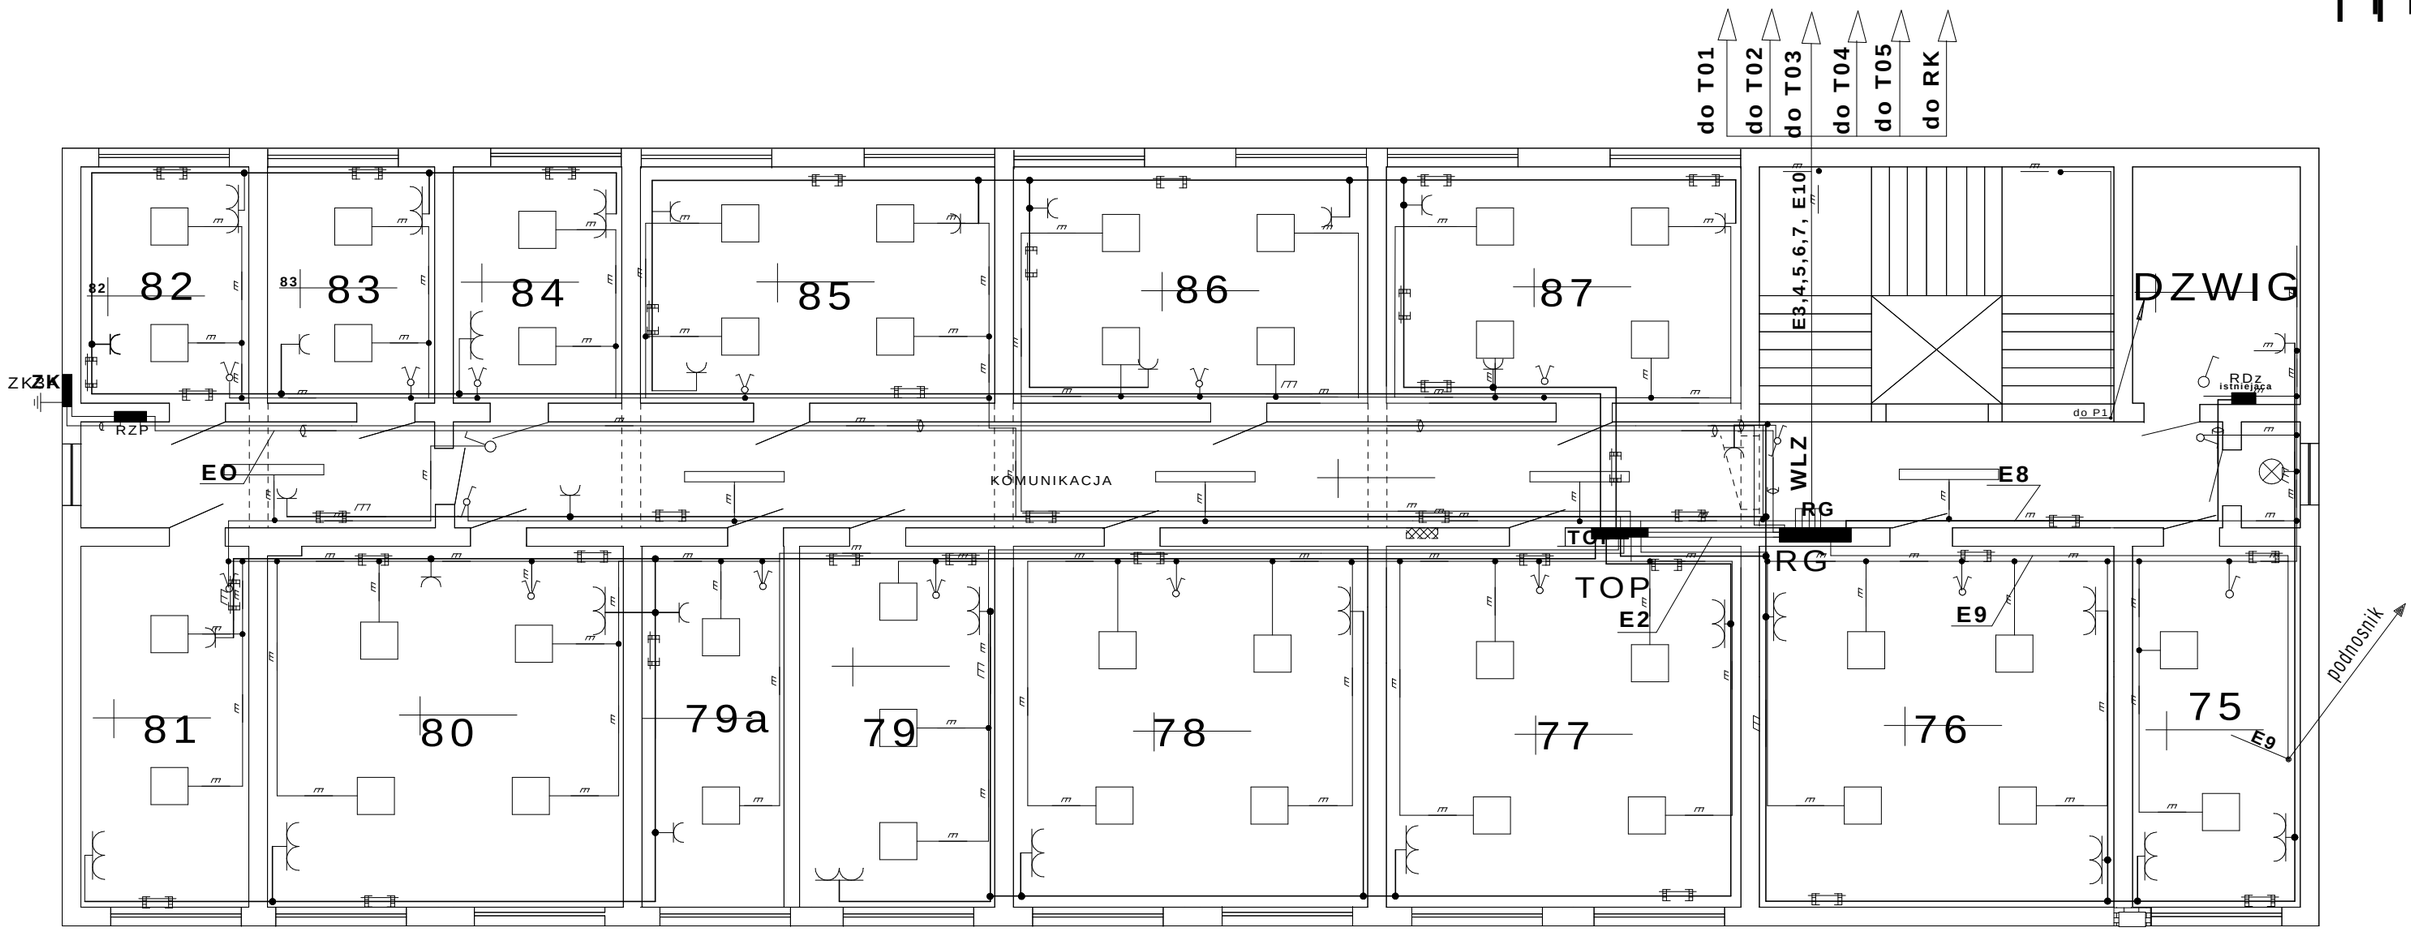


OPRAWA Z INWERTEREM AWARYJNYM H- 3 godz.

ZASTĘPUJE RYSUNEK TE-26 PROJEKTU PODSTAWOWEGO

UWAGA

INSTALACJE GNIAZD WTYCZKOWYCH WYKONAC W SYSTEMIE LIST NASCIENNYCH TYPU LEGRAND

Z.U.T. Pracownia Projektowa ul. Jagiełły 5128 88-100 I N O W R O C Ł A W						Zlecenie 05\08
Zamawiający: STAROSTWO POWIATOWE INOWROCŁAW 88-100 INOWROCLAW						
	Imię i nazwisko	*Nr uprawnień*	*Data*	*Podpis*	Tom/zeszyt	A/1e
Opracował	W.Matuszak	RGPI-V-7342-43\97	11.02.08		Skala	1:100
Projektował					Format	A3
Sprawdził	E.Koźlińsli	AUB-KZ-7210\199\89			Rewizja	0
Obiekt: STAROSTWO POWIATOWE INOWROCŁAW / *Branża:* ELEKTRYCZNA					*Należy do:*	
Temat: **Plan instal gniazd wtyczk. PIWNICA**					*Nr. rys.:* **TE-26\A**	