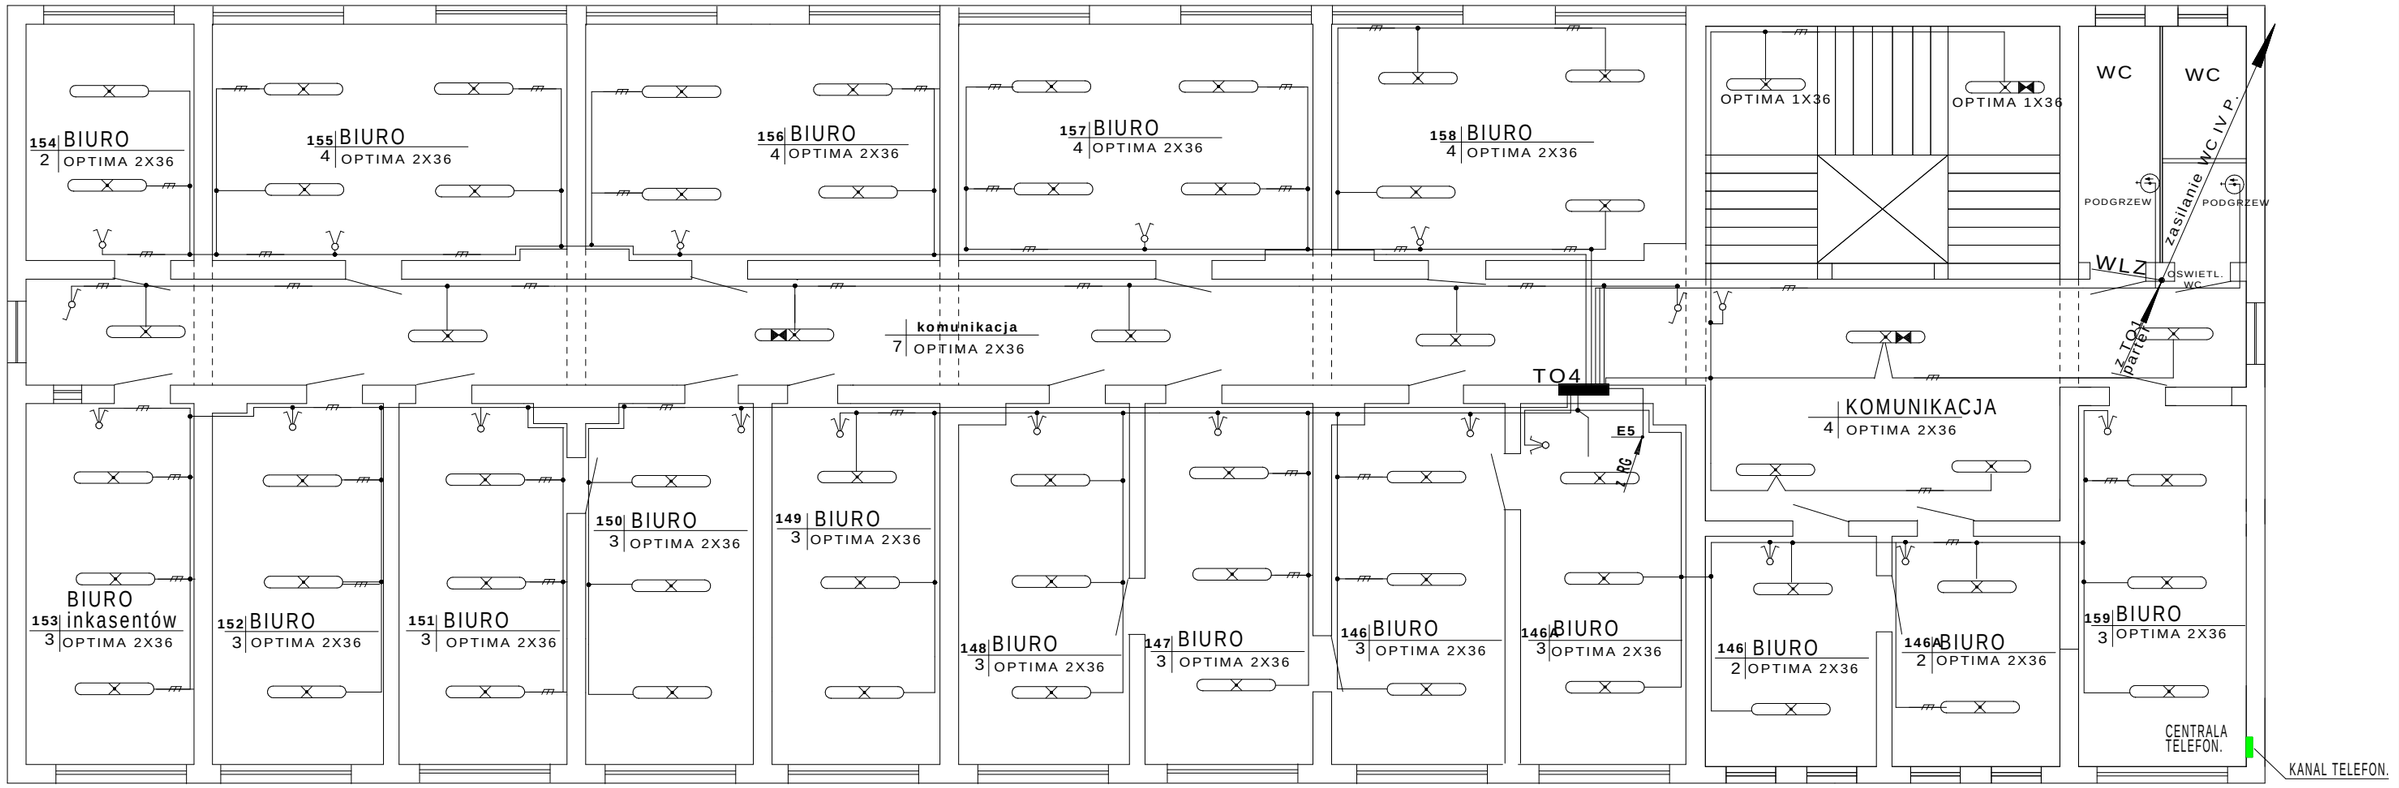


ZASTĘPUJE RYSUNEK TE-24 PROJEKTU PODSTAWOWEGO

UWAGI

Instalacje wykonac jako wtynkową

Oprawa z inwerterem awaryjnym h - 3 godz

TT

Z.U.T. Pracownia Projektowa
ul. Jagiełły 5\28
88-100 I N O W R O C Ł A W

Zlecenie

Zamawiający: STAROSTWO POWIATOWE INOWROCŁAW

	Imię i nazwisko	*Nr uprawnień*	*Data*	*Podpis*	Tom/zeszyt	A/1e
Opracował	W.Matuszak	RGPI-V-7342-43\97	02.08		Skala	
					Format	A3 X2
SPRAWDZIŁ	E.Koźliński	AUB-KZ-7210\199\89			Rewizja	0

Obiekt: STAROSTWO POWIATOWE
Branża: ELEKTRYCZNA
Należy do:

Temat: Plan instalacji oswietlenia - ADAPTACJA
Rzut III PIĘTRA

Nr. rys.: TE-24\A