
TT

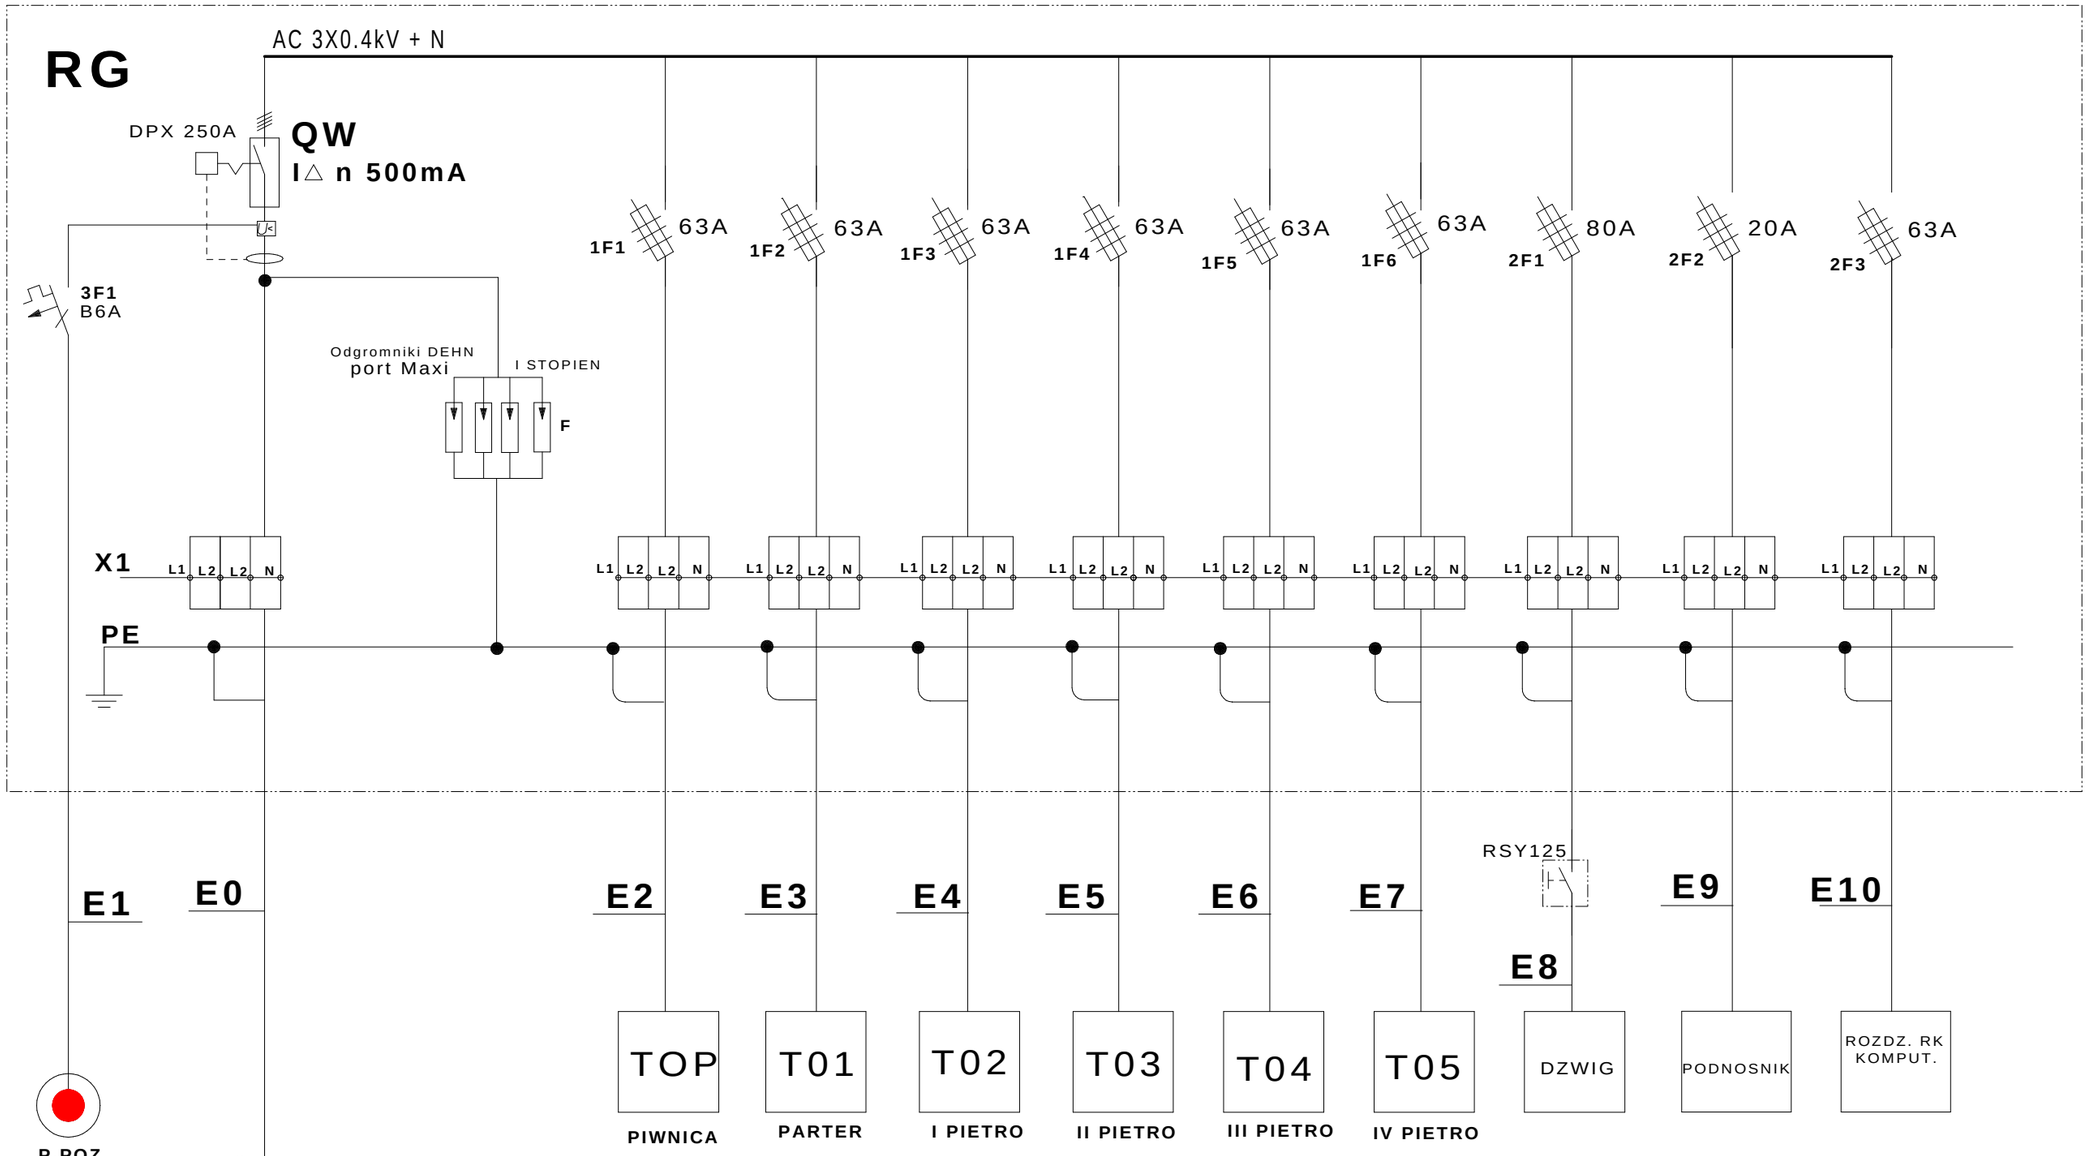

ZASTĘPUJE RYSUNEK TE-02 PROJEKTU PODSTAWOWEGO

Z.U.T. Pracownia Projektowa ul. Jagiełły 51\28 88-100 I N O W R O C Ł A W					Zlecenie	05\08
Zamawiający: STAROSTWO POWIATOWE INOWROCŁAW 88-100 INOWROCLAW						
	Imię i nazwisko	*Nr uprawnień*	*Data*	*Podpis*	Tom/zeszyt	A/1e
Opracował	W.Matuszak	RGPI-V-7342-43\97	11.02.08		Skala	
Projektował					Format	A3
Sprawdził	E.Koźliński	AUB-KZ-7210\199\89			Rewizja	0
Obiekt: STAROSTWO POWIATOWE INOWROCŁAW / *Branża:* ELEKTRYCZNA					*Należy do:*	
Temat: **Rozdziel. RG schemat strukturalny**					*Nr. rys.:*	TE-02A