



ELEWACJA POŁUDNIOWA

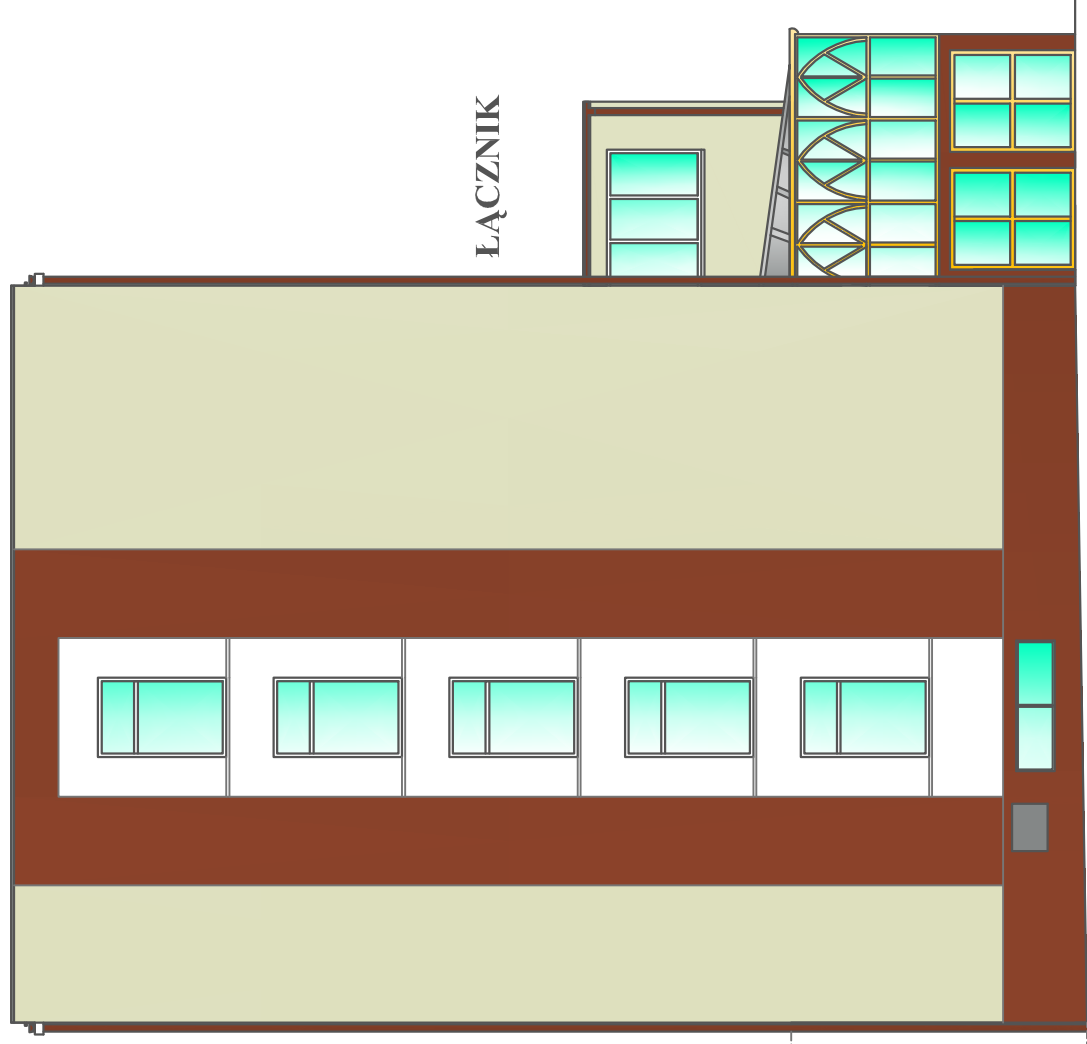

ŁĄCZNIK

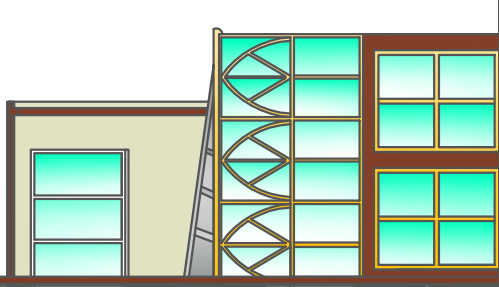

WIDOK
ŁĄCZNIK



Projektant główny:
mgr inż. PIOTR NOWAK
upr.ABIT-II-7131-30/O1
spec.konstr.-budowlana

Mgr inż. Arch.
Wojciech Arczyński
upr.UAN-KZ-7210/215/87
spec.architektoniczna

Asystent projektanta:
Łukasz Nowak

Jednostka projektowa

WPROJ-BUD-5.Nr
86100 Inowrocław
Al.Niepodległości34/67

Data
19-05-08

Skala
1:100cm

TERMOMODERNIZACJA BUDYNKU Z KOLORYSTYKĄ

Investor
Starostwo Powiatowe Inowrocław

Obiekt
Starostwo Powiatowe Inowrocław
ul.Roosevelta 38

Branża
ARCHITEKTURA-KONSTRUKCJA

Numer rysunku 02

Wydanie
01

Arkusz
.