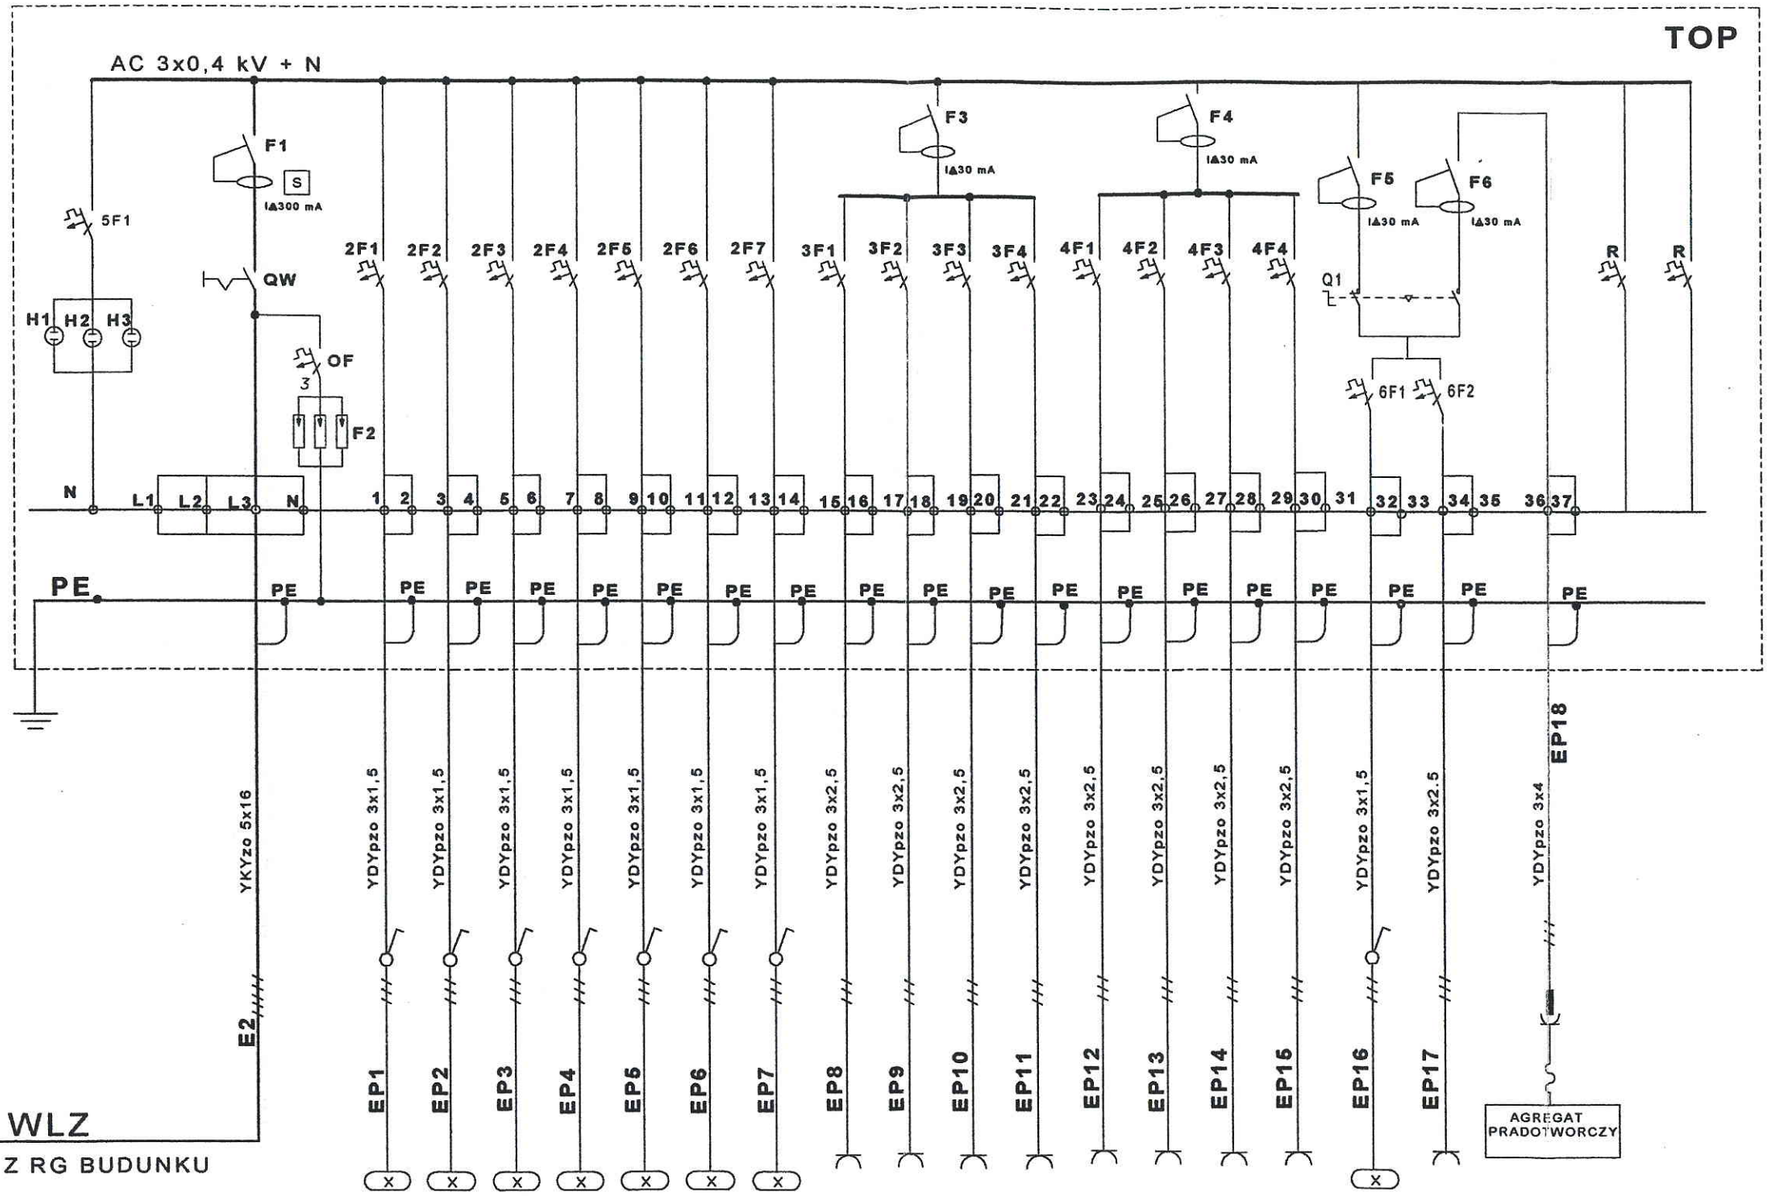


WLZ

ZASILANIE Z RG BUDUNKU

	NR POM	NR POM	NR POM	NR POM	NR POM	NR POM	NR POM	NR POM	NR POM	NR POM	NR POM	NR POM	NR POM	NR POM	NR POM	NR POM	NR POM	NR POM	
	75			80A	82	86	KOMUNIKACJA	80A	82	85	KOMUNIKACJA	75	77			79	79		
	76			80	83	87		80	83	86		76	78						
	Dzwig		77	81	84			81	84	87									
			78		85														
MOC ZAINSTALOWANA	1232		264	704	880	792										264		5240	OGOLEM MOC ZAINST W
ILOSC GNIAZD WT.								9	10	9	3	10	8				4	53	OGOLEM SZT

TT

SZYBKIE WYLACZANIE ZASILANIA

PROJEKTOWANIE I RZECZOZNAWSTWO URZADZEN ELEKTRYCZNYCH 88-100 INOWROCLAW UL.GRABSKIEGO 1719	Projektował	mgr inż. E. Kozlinski	
	Opracował	W. Matuszak	
	Kreślił	W. Matuszak	
Zamawiający: Starostwo Powiatowe Inowroclaw			
Tytuł: Tablica TOP Schemat strukturalny PIWNICA			

Podz.: 1:100 | Format A3 | Rew. 0 | Podpis | Data | Nr umowy | Nr dok. | Nr rys. TE-08