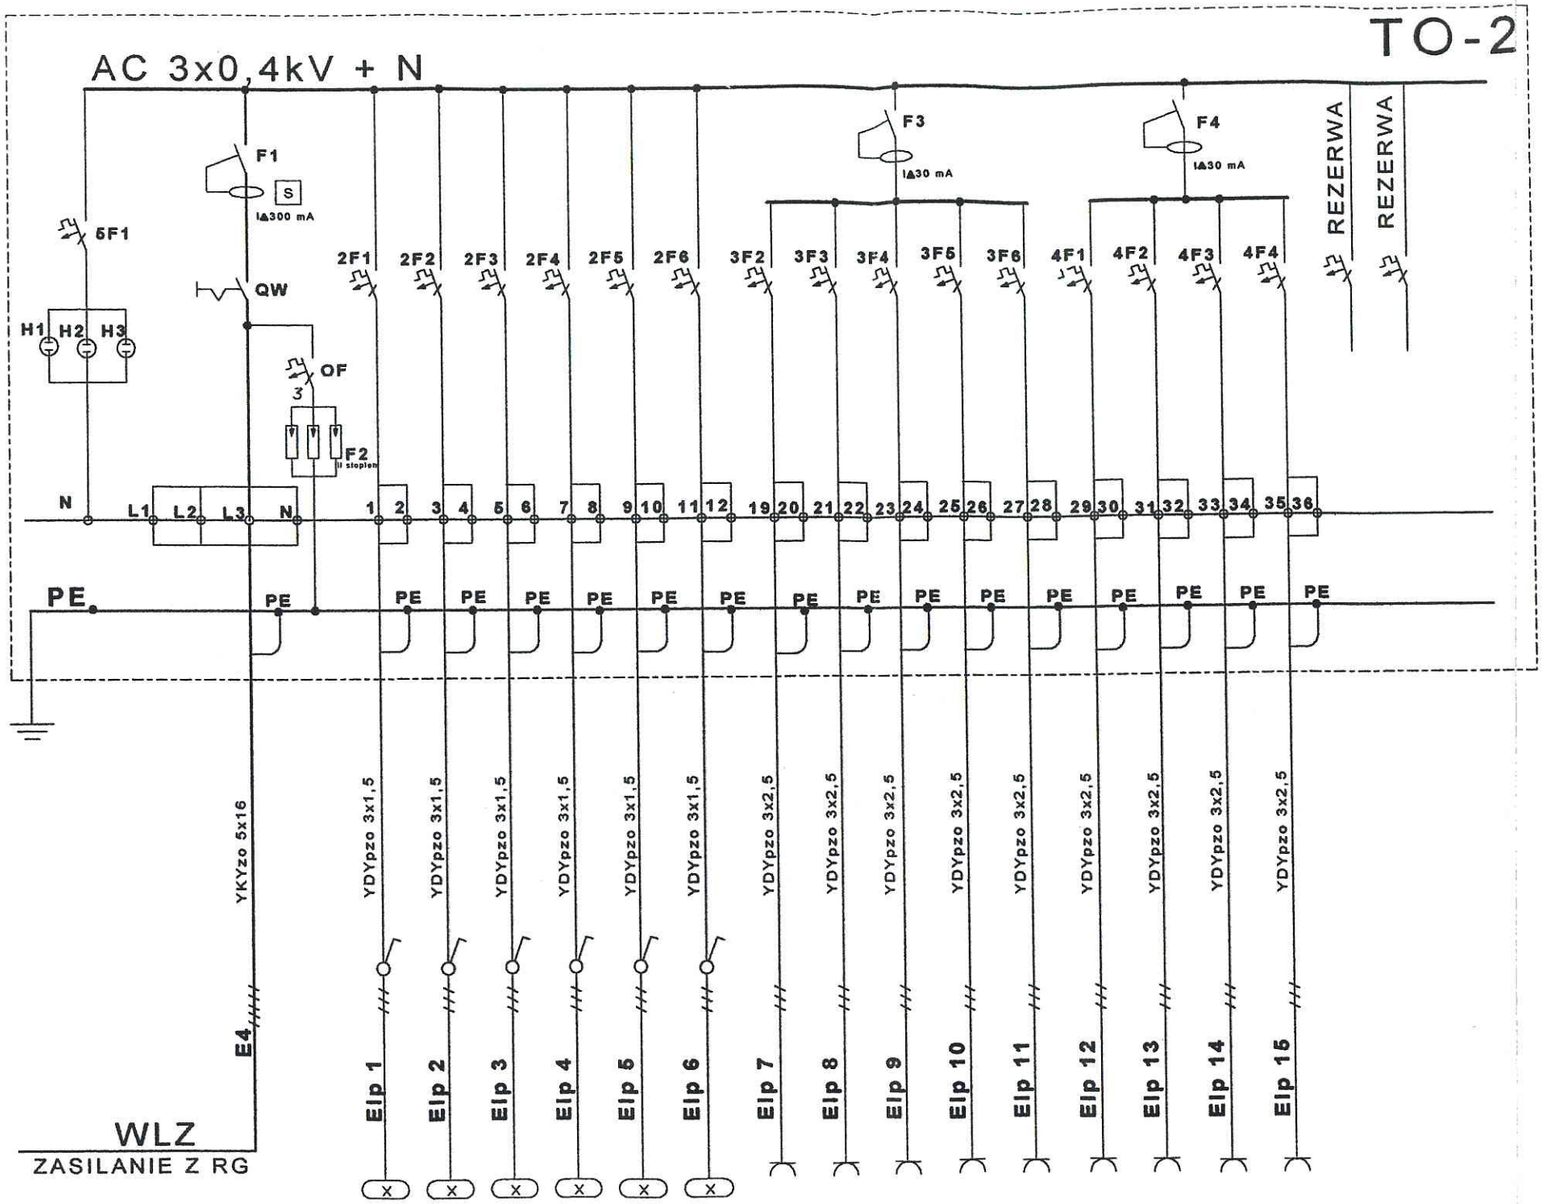


	NR POM	NR POM	NR POM	NR POM	NR POM	NR POM	NR POM	NR POM	NR POM	NR POM	NR POM	NR POM	NR POM	NR POM	NR POM	
	117 117A	118 119	120 121 122	128 127 126	123 124 125	komunikacja	118 119 120	120 121 122	123 124	125 126	WC	WC	komunikacja	127 128	117 117A	
MOC ZAINSTALOWANA	1056	1056	792	880	704	880										5368
ILOSC GNIAZD WT.							10	10	10	8	2	2	6	10	10	68

OGÓŁEM MOC ZAINSTAL. "W"

OGÓŁEM GNIAZD SZT.

PROJEKTOWANIE I RZECZOZNAWSTWO URZĄDZEŃ ELEKTRYCZNYCH 55-100 INOWROCŁAW UL.GRABSKIEGO 1719	Projektował	mgr inż. E.Kozlinski		Podz.:	
	Opracował	W.Matuszak	Podpis		Format A3
	Kreślił	W.Matuszak	Data		
Zamawiający Starostwo Powiatowe Inowrocław			Nr umowy		Rew. 0
Tytuł Tablica TO-2 Schemat strukturalny I PIETRO			Nr dok.		
			Nr rys.	TE-12	

TT